
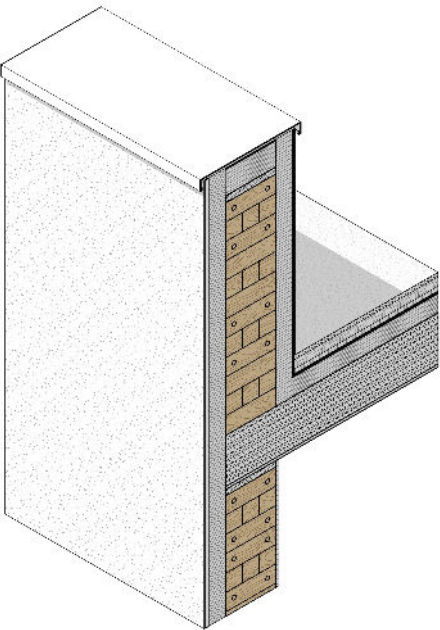


WS25 – Anschluss Wand / Terrasse (Attika)

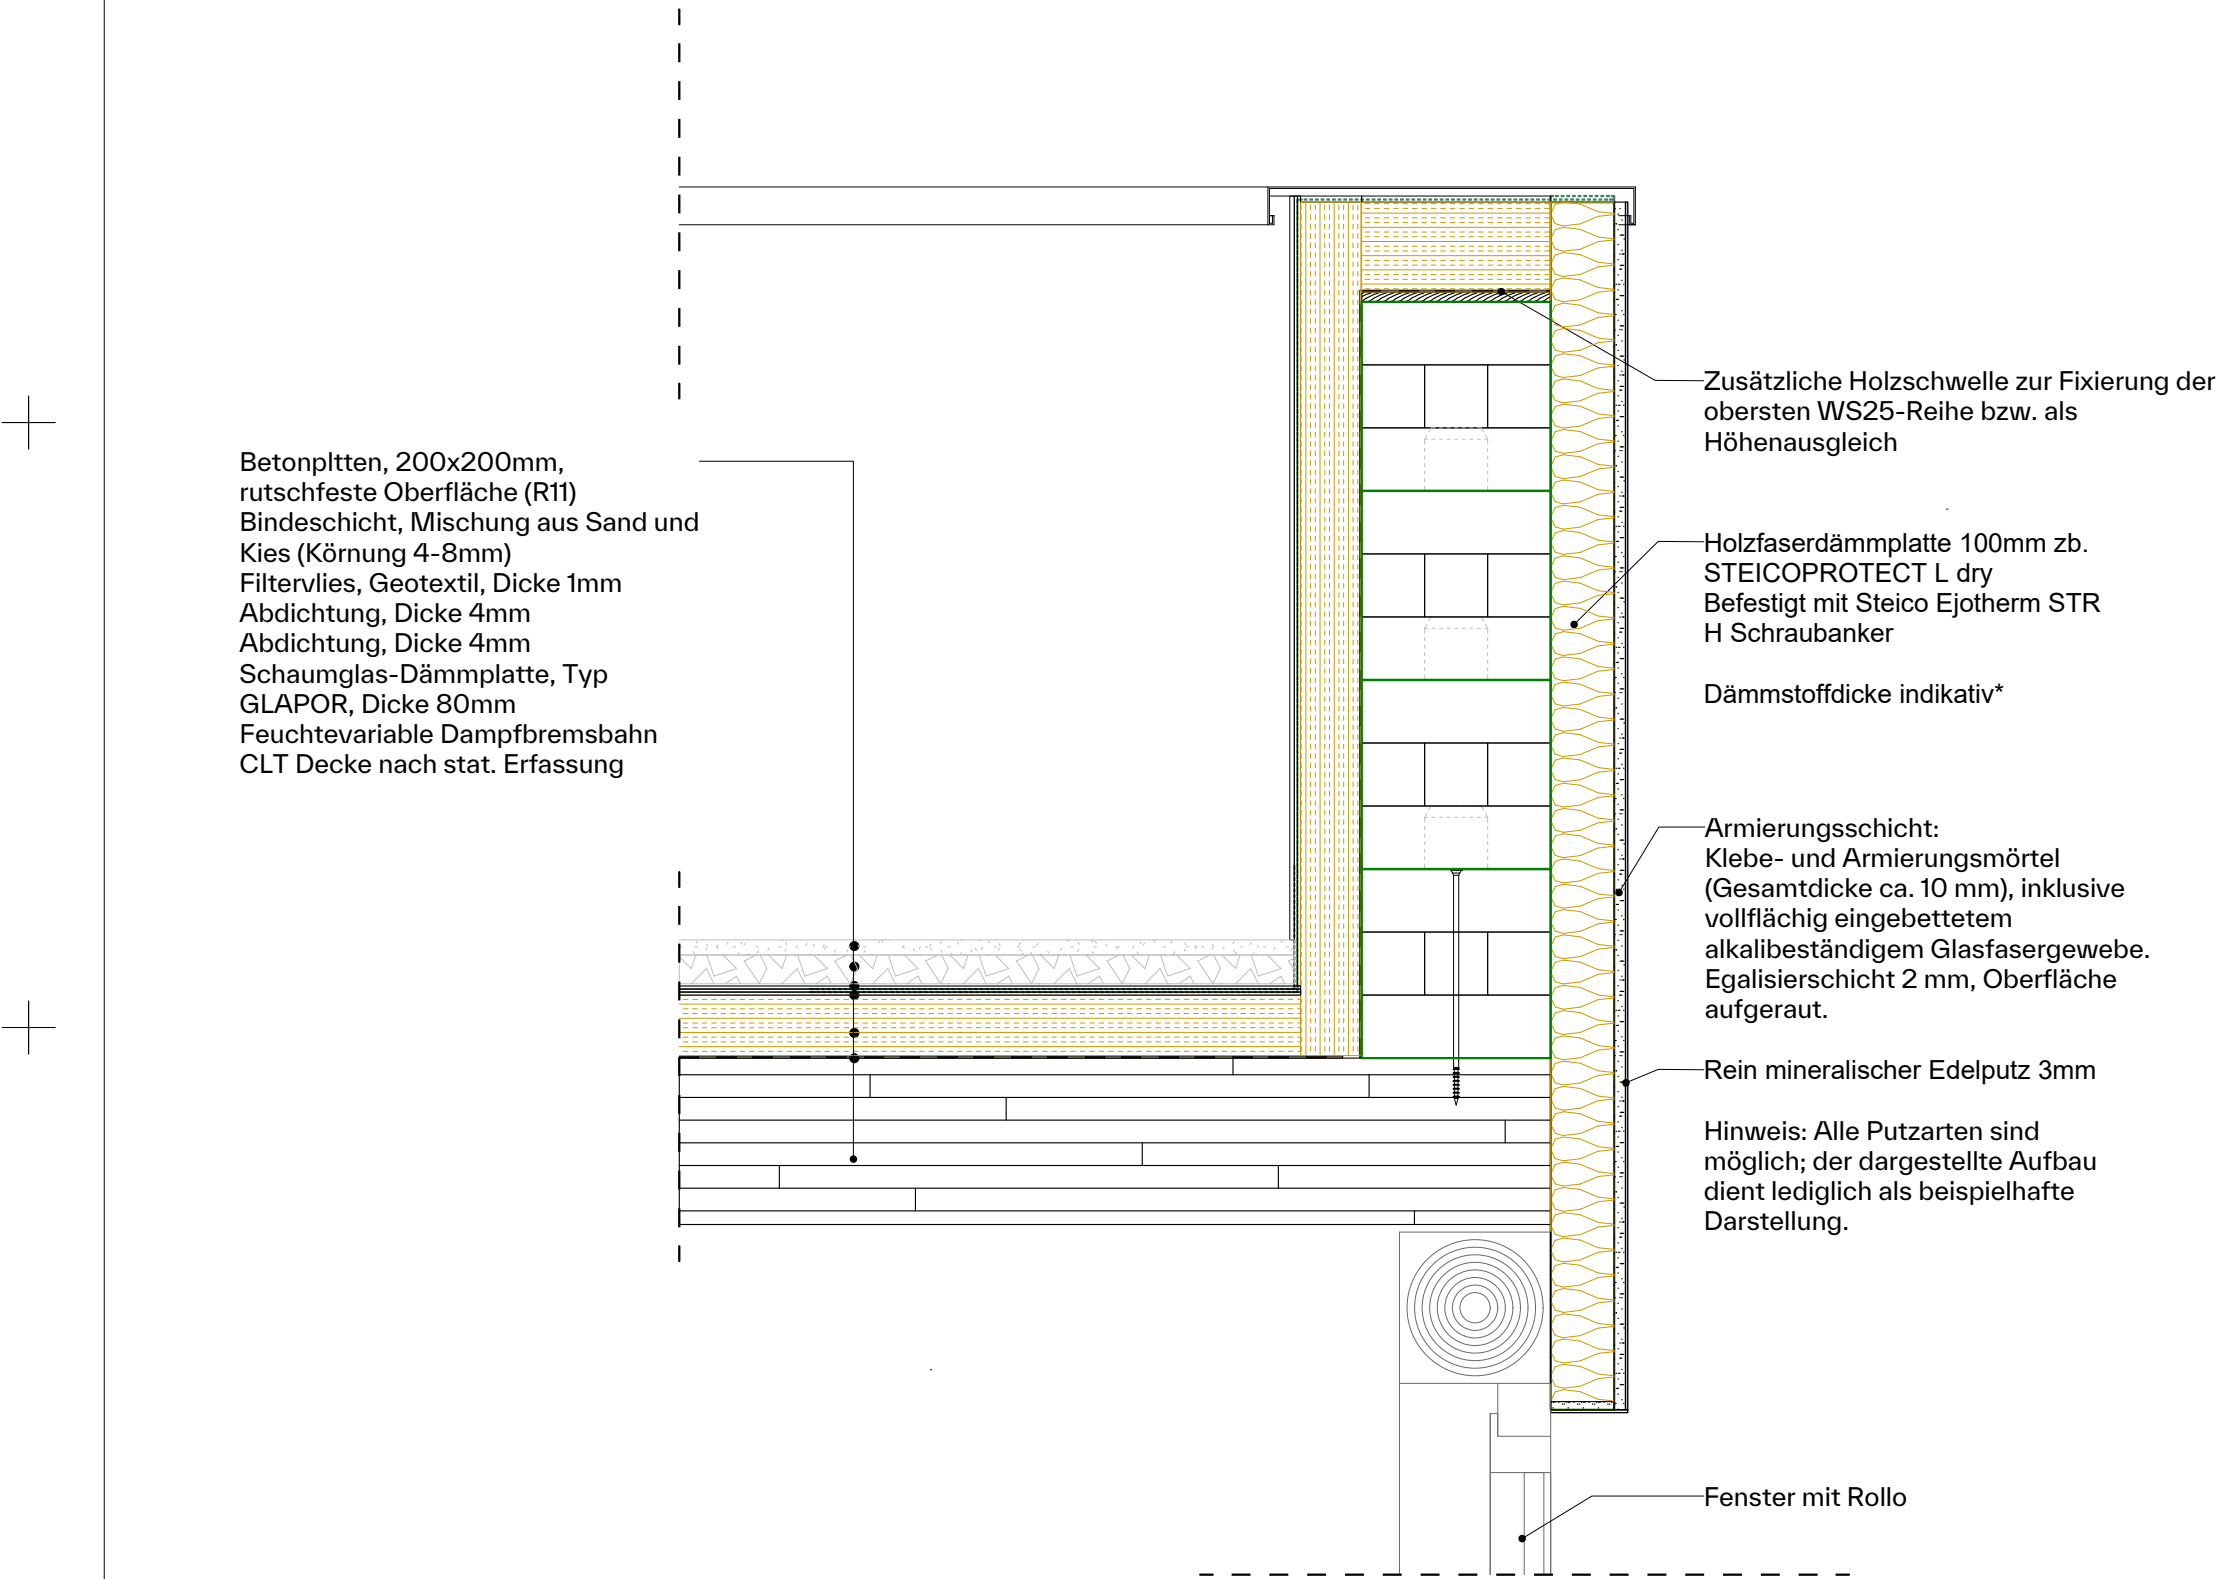

3D Ansicht

\*Alle Details ohne Gewähr. Die technische Richtigkeit ist durch die jeweiligen Planer und Fachplaner projektspezifisch zu prüfen.

| Index |            |            |
|-------|------------|------------|
|       |            |            |
|       |            |            |
| 1     | 08.01.2026 | Erstellung |
| Index | Datum      | Anderung   |

**TRIQBRIQ**  
TRIQBRIQ AG  
Stuttgarter Str. 115  
70469 Stuttgart  
HERSTELLER

Tel: +49 711 - 252 815 80  
info@triqbriq.de

**beta realities**  
Beta Realities  
www.betarealities.com  
POWERED BY

|                                                          |             |             |                  |         |   |   |   |   |   |   |   |   |   |   |   |
|----------------------------------------------------------|-------------|-------------|------------------|---------|---|---|---|---|---|---|---|---|---|---|---|
| 02_Deckenanschluss<br>Anschluss Wand / Terrasse (Attika) |             | 08.01.2026  | BH               |         |   |   |   |   |   |   |   |   |   |   |   |
| PLANINHALT                                               |             | INDEX DATUM | ERSTELLT         |         |   |   |   |   |   |   |   |   |   |   |   |
| Ausführungsplanung                                       | DIN A3      | 1:10        | 08.01.2026       | AdM     |   |   |   |   |   |   |   |   |   |   |   |
| LEISTUNGSPHASE                                           | BLATTFORMAT | MAßTAB      | ERSTELLUNGSDATUM | GEPRÜFT |   |   |   |   |   |   |   |   |   |   |   |
| PLANER                                                   | PLANART     | PLANNUMMER  | STATUS           | INDEX   |   |   |   |   |   |   |   |   |   |   |   |
| W                                                        | S           | 2           | 5                | A       | - | - | D | E | - | - | 2 | 0 | 1 | F | 1 |