
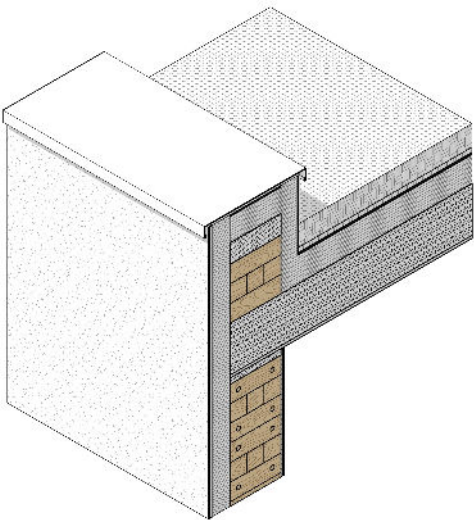


WS25 – Anschluss Wand / Flachdach (Gründach)

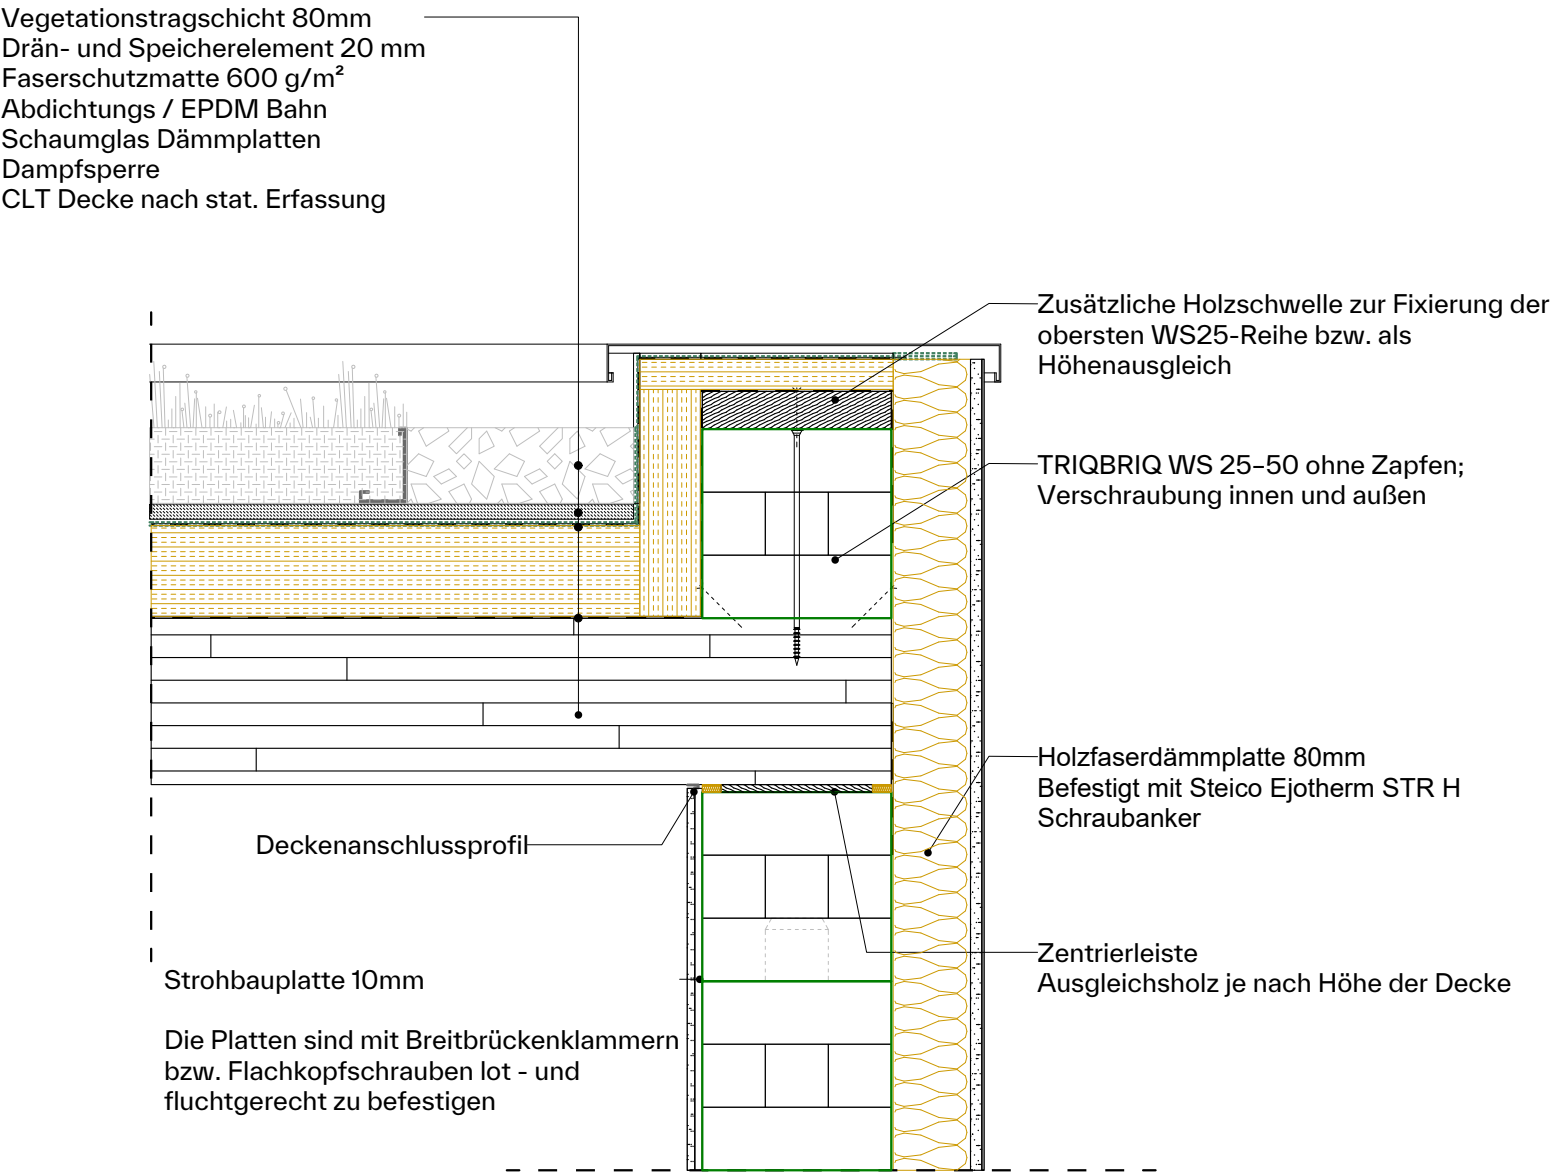

3D Ansicht

*Alle Details ohne Gewähr. Die technische Richtigkeit ist durch die jeweiligen Planer und Fachplaner projektspezifisch zu prüfen.

Index		
1	08.01.2026	Erstellung
Index	Datum	Änderung

TRIQBRIQ

TRIQBRIQ AG
Stuttgarter Str. 115
70469 Stuttgart
HERSTELLER

Tel: +49 711 - 252 815 80
info@triqbriq.de

beta realities

Beta Realities
www.betarealities.com

POWERED BY

02_Deckenanschluss Anschluss Wand / Flachdach (Gründach)		08.01.2026	BH												
-		INDEX DATUM	ERSTELLT												
Ausführungsplanung	DIN A3	1:10	08.01.2026	AdM											
LEISTUNGSPHASE	BLATTFORMAT	MAßTAB	ERSTELLUNGSDATUM	GEPRÜFT											
-	PLANER	PLANART	PLANNUMMER	STATUS INDEX											
W	S	2	5	A	-	-	D	E	-	-	2	0	2	F	1