
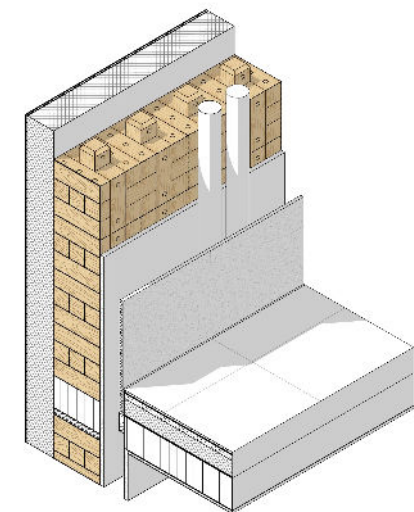


WS25 – Anschluss Wand mit Vorsatzschale / CLT-Decke

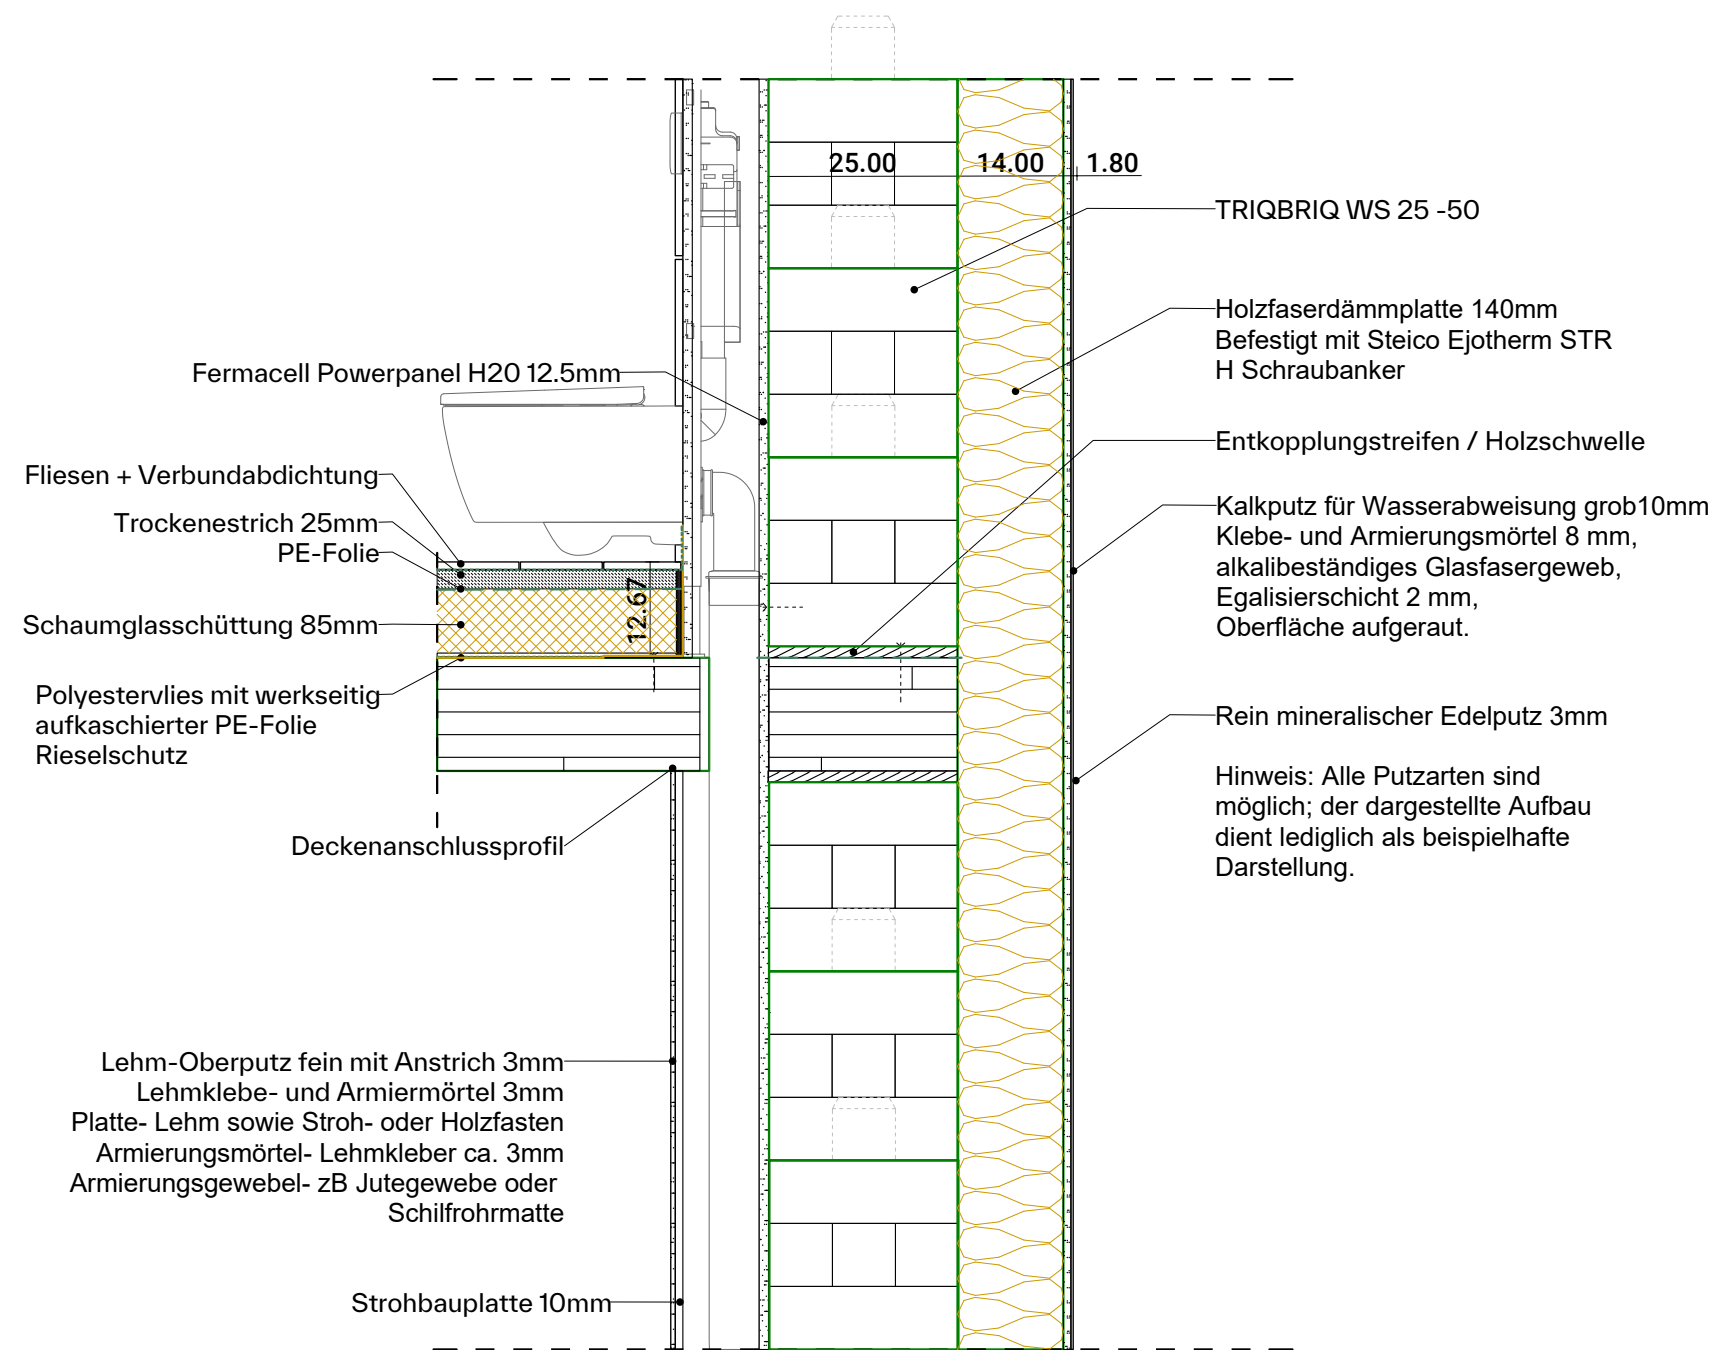

3D Ansicht

*Alle Details ohne Gewähr. Die technische Richtigkeit ist durch die jeweiligen Planer und Fachplaner projektspezifisch zu prüfen.

Index		
1	08.01.2026	Erstellung
Index	Datum	Änderung

TRIQBRIQ-Detailkatalog WS25

TRIQBRIQ TRIQBRIQ AG Stuttgarter Str. 115 70469 Stuttgart HERSTELLER Tel: +49 711 - 252 815 80 info@triqbriq.de			beta realities Beta Realities www.betarealities.com POWERED BY		
03_Äußenwandanschluss Anschluss Wand mit Vorsatzschale / CLT-Decke			08.01.2026	BH	
Ausführungsplanung			DIN A3	1:10	08.01.2026
Leistungsphase			Blattformat	Maßstab	Erstellungsdatum
PLANER			PLANART	PLANNUMMER	STATUS INDEX
W	S	2	5	A	-
-	-	D	E	-	-
3	0	4	F	1	