
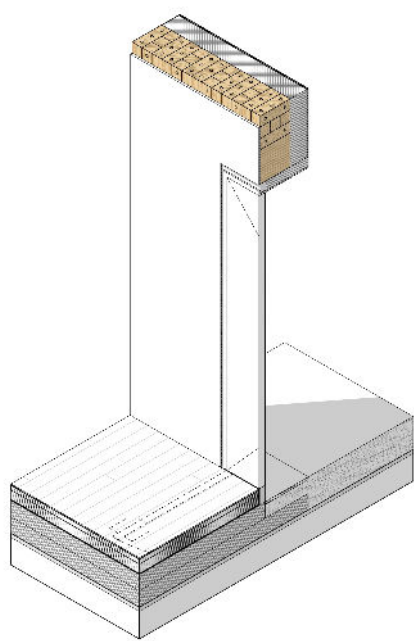


WS25 – Anschluss Wand / Eingangstür

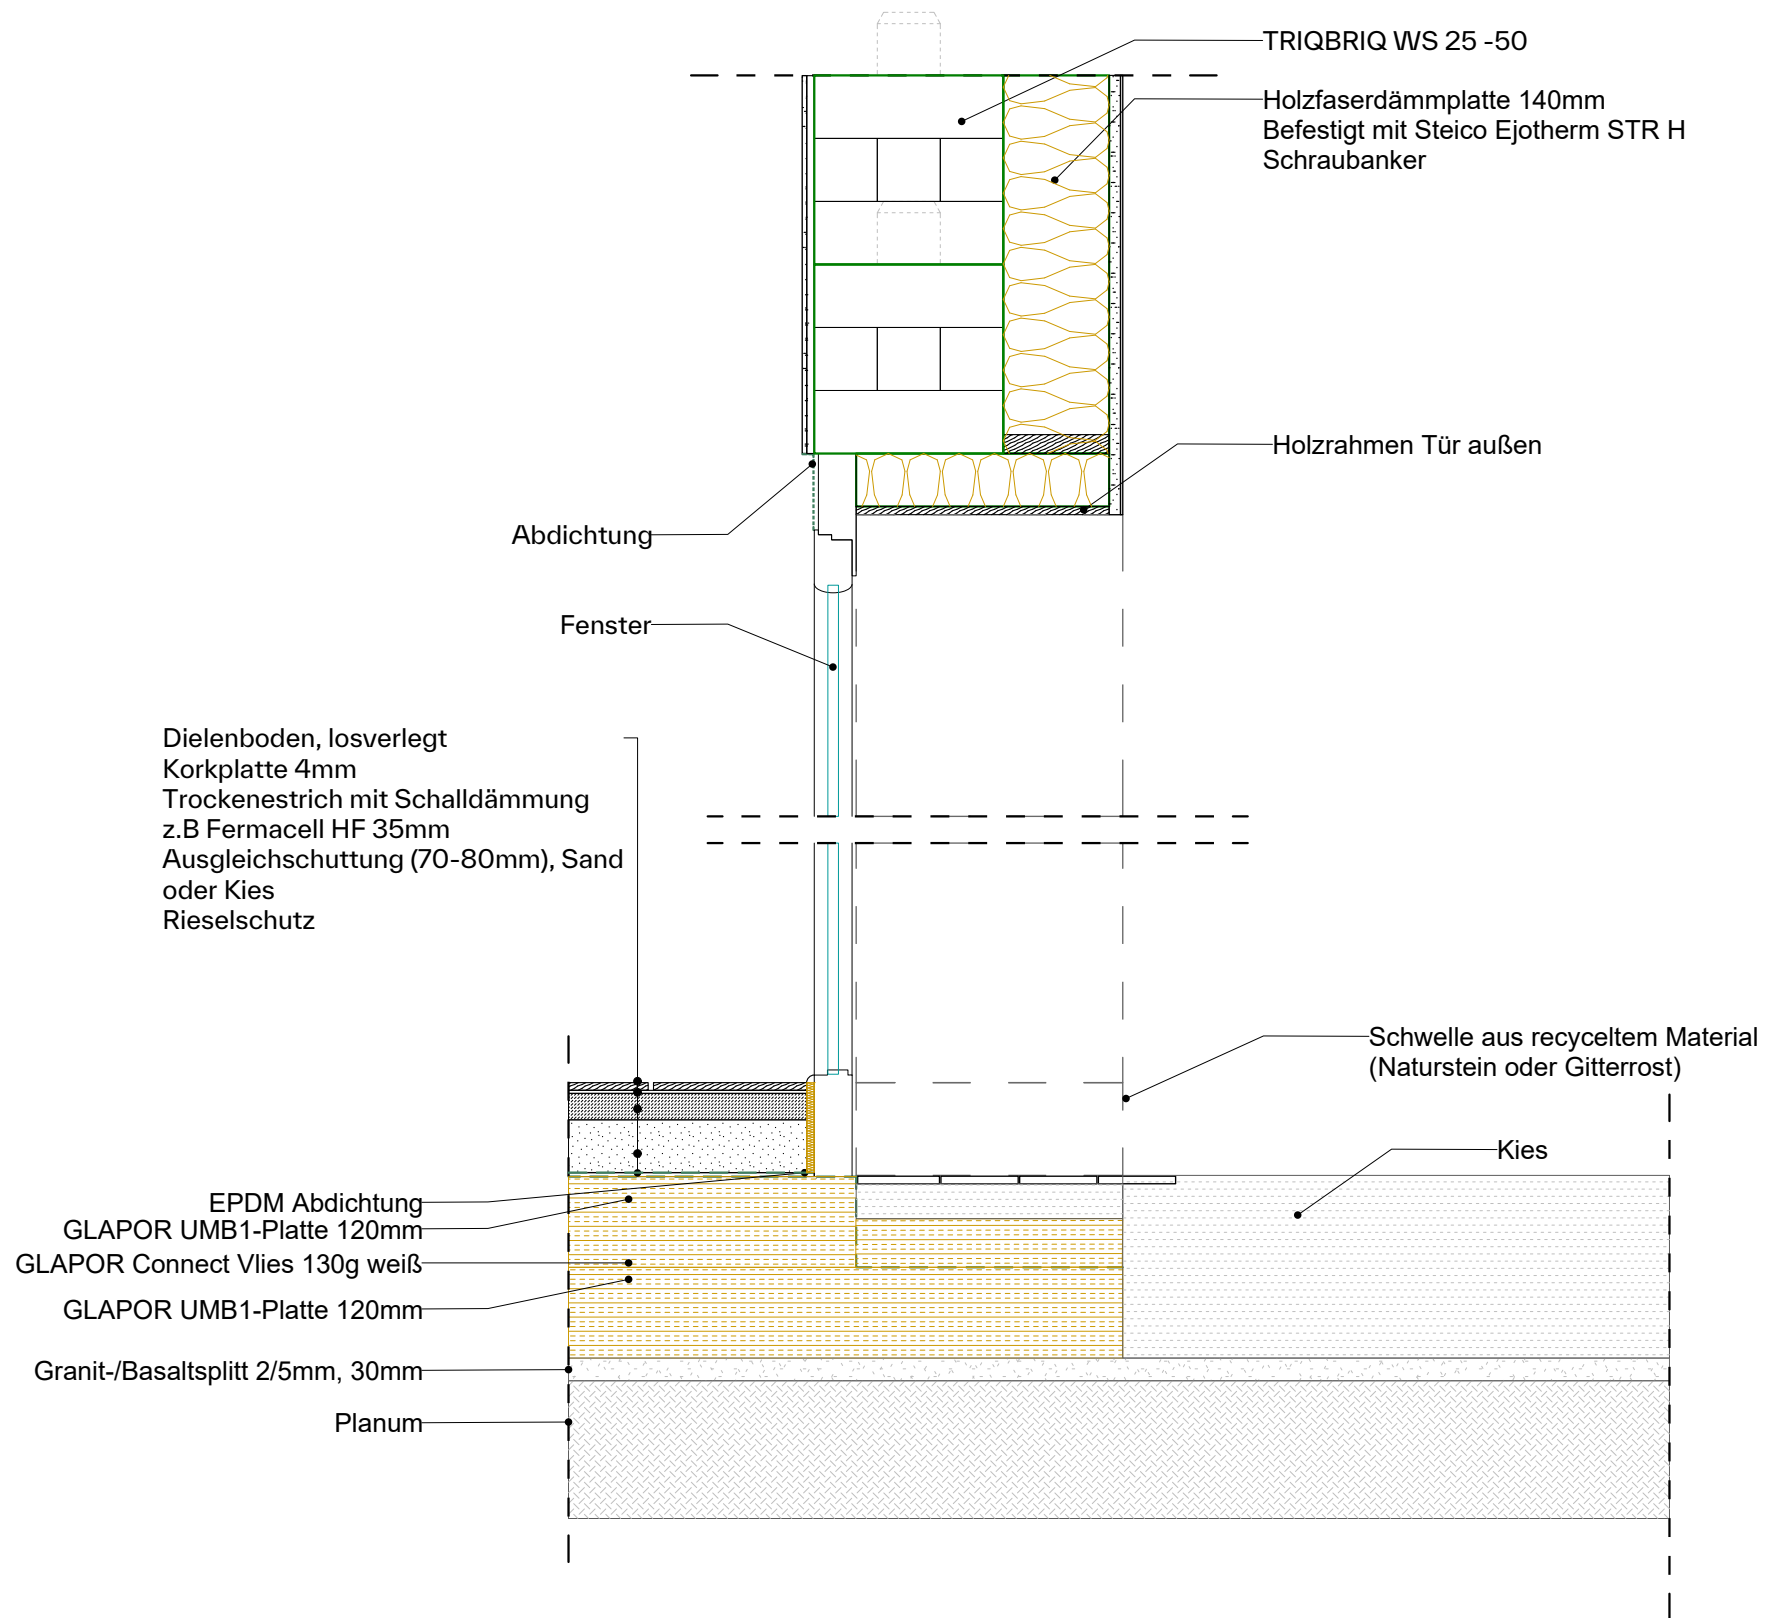

3D Ansicht

*Alle Details ohne Gewähr. Die technische Richtigkeit ist durch die jeweiligen Planer und Fachplaner projektspezifisch zu prüfen.

Index		
1	08.01.2026	Erstellung
Index	Datum	Anderung

TRIQBRIQ

TRIQBRIQ AG
Stuttgarter Str. 115
70469 Stuttgart
HERSTELLER

Tel: +49 711 - 252 815 80
info@triqbriq.de

beta realities

Beta Realities
www.betarealities.com

POWERED BY

03_Außenwandanschluss
Anschluss Wand / Eingangstür

PLANINHALT

08.01.2026

BH

Ausführungsplanung

DIN A3

1:10

08.01.2026

AdM

LEISTUNGSPHASE

PLANER

PLANART

MASTAB

ERSTELLUNGSDATUM

GEPRÜFT

W

S

2

5

A

-

-

D

E

-

-

3

0

7

F

1