
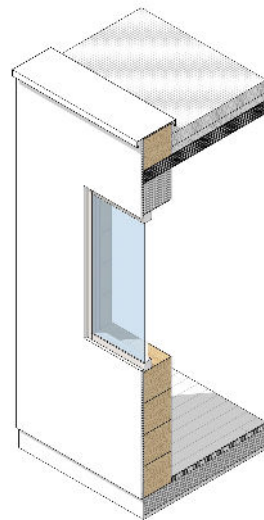


WS25 – Anschluss Wand / Fenster, zirkulär & rückbaubar

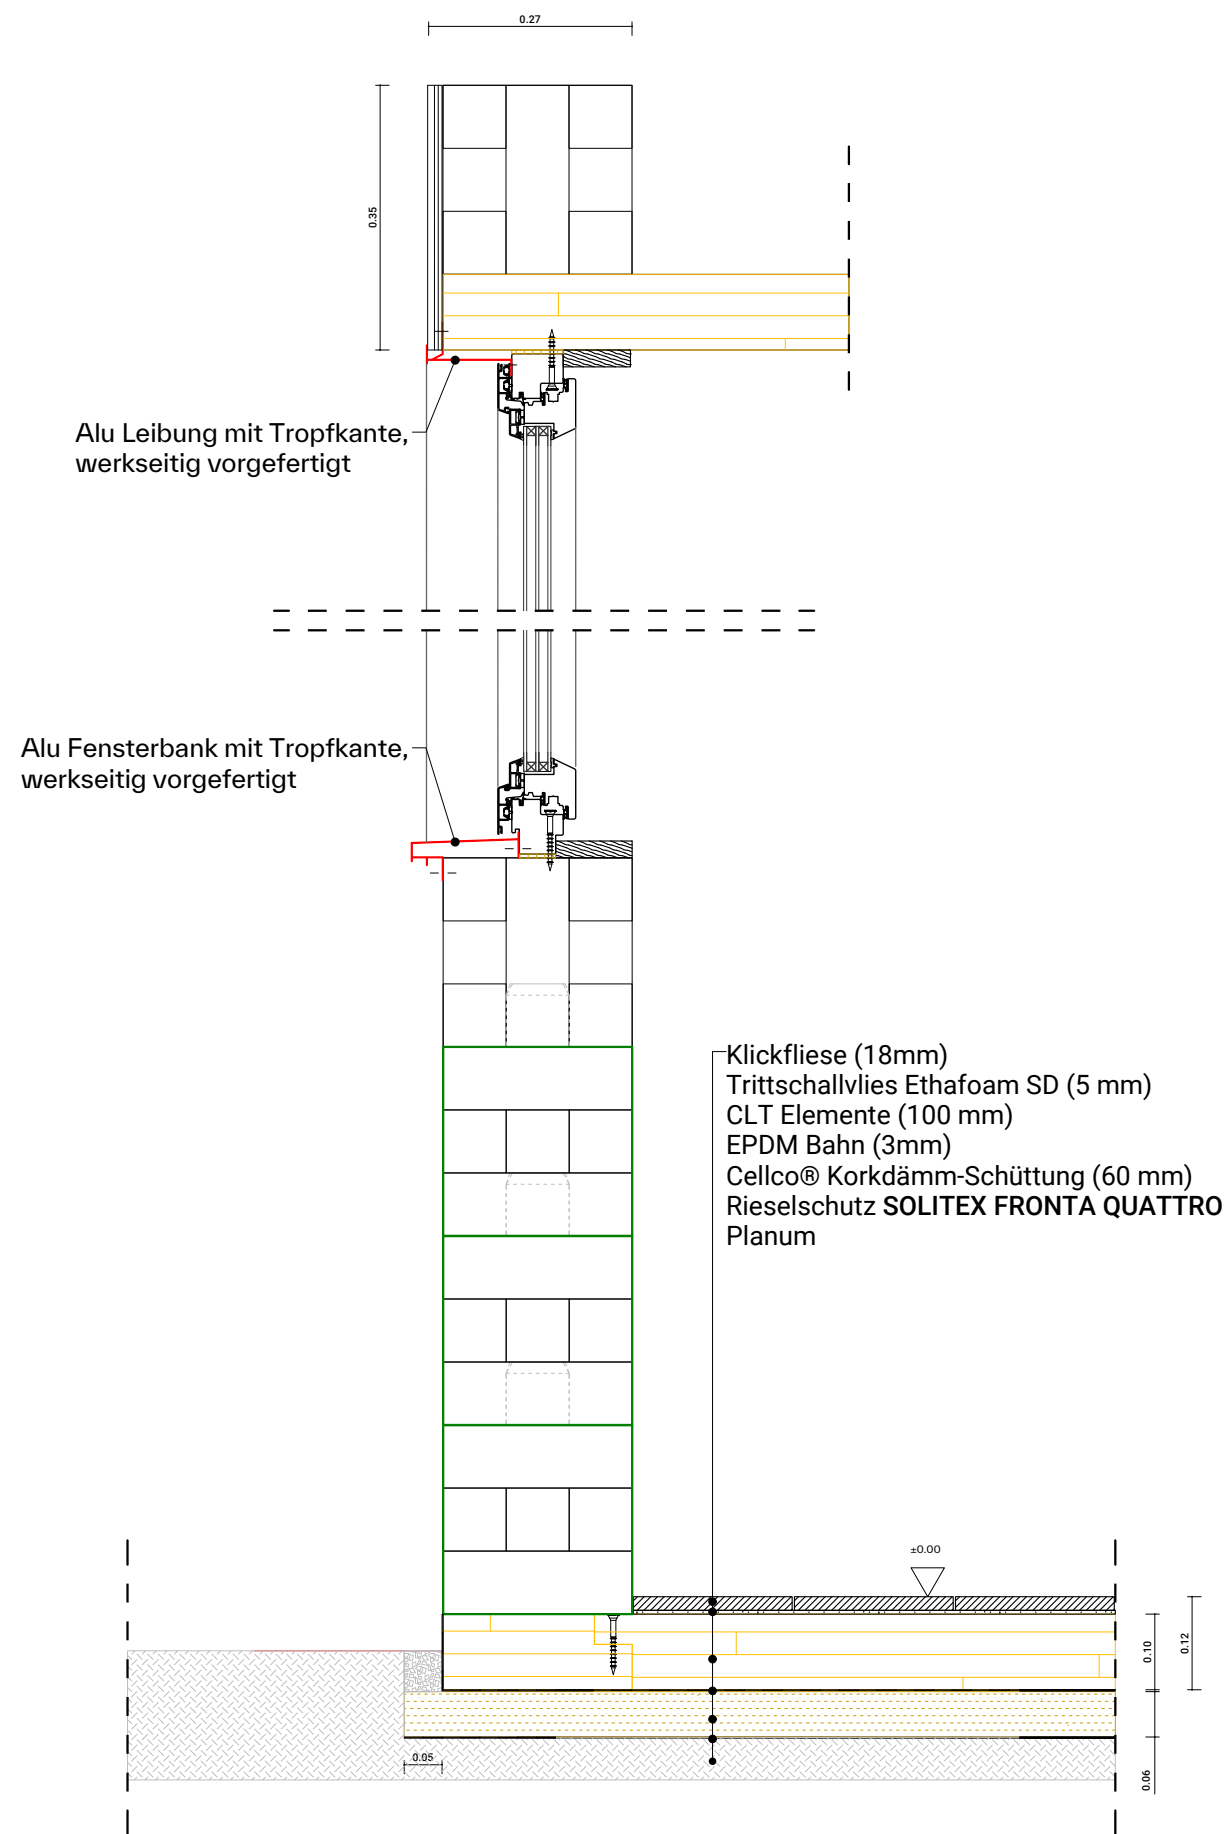

3D Ansicht

*Alle Details ohne Gewähr. Die technische Richtigkeit ist durch die jeweiligen Planer und Fachplaner projektspezifisch zu prüfen.

Index		
1	08.01.2026	Erstellung
Index	Datum	Anderung

TRIQBRIQ-Detailkatalog WS25

TRIQBRIQ TRIQBRIQ AG Stuttgarter Str. 115 70469 Stuttgart HERSTELLER			beta realities Beta Realities www.betarealities.com POWERED BY		
03_Äußenwandanschluss Anschluss Wand / Fenster, Zirkulär & Rückbaubar			08.01.2026	BH	
Ausführungsplanung			DIN A3	1:10	08.01.2026
LEISTUNGSPHASE			BLATTFORMAT	MAßTAB	ERSTELLUNGSDATUM
-			PLANER	PLANART	PLANNUMMER
W	S	2	5	A	-
-	-	D	E	-	-
3	0	8	F	1	