
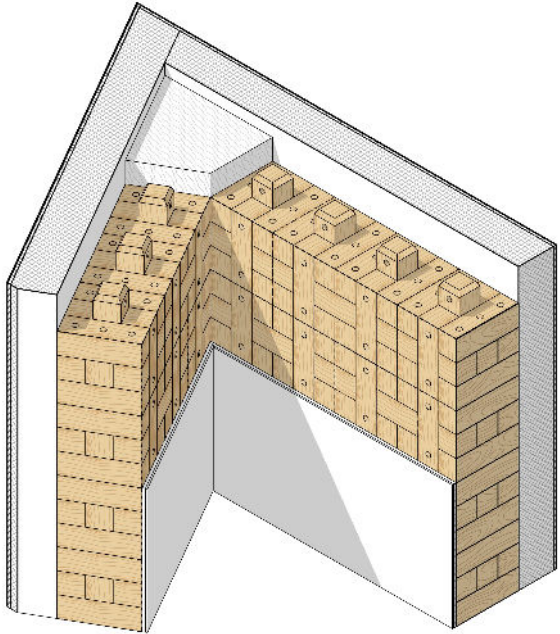


WS25 – Anschluss Außenwand / Eckverbindung (nicht orthogonal)

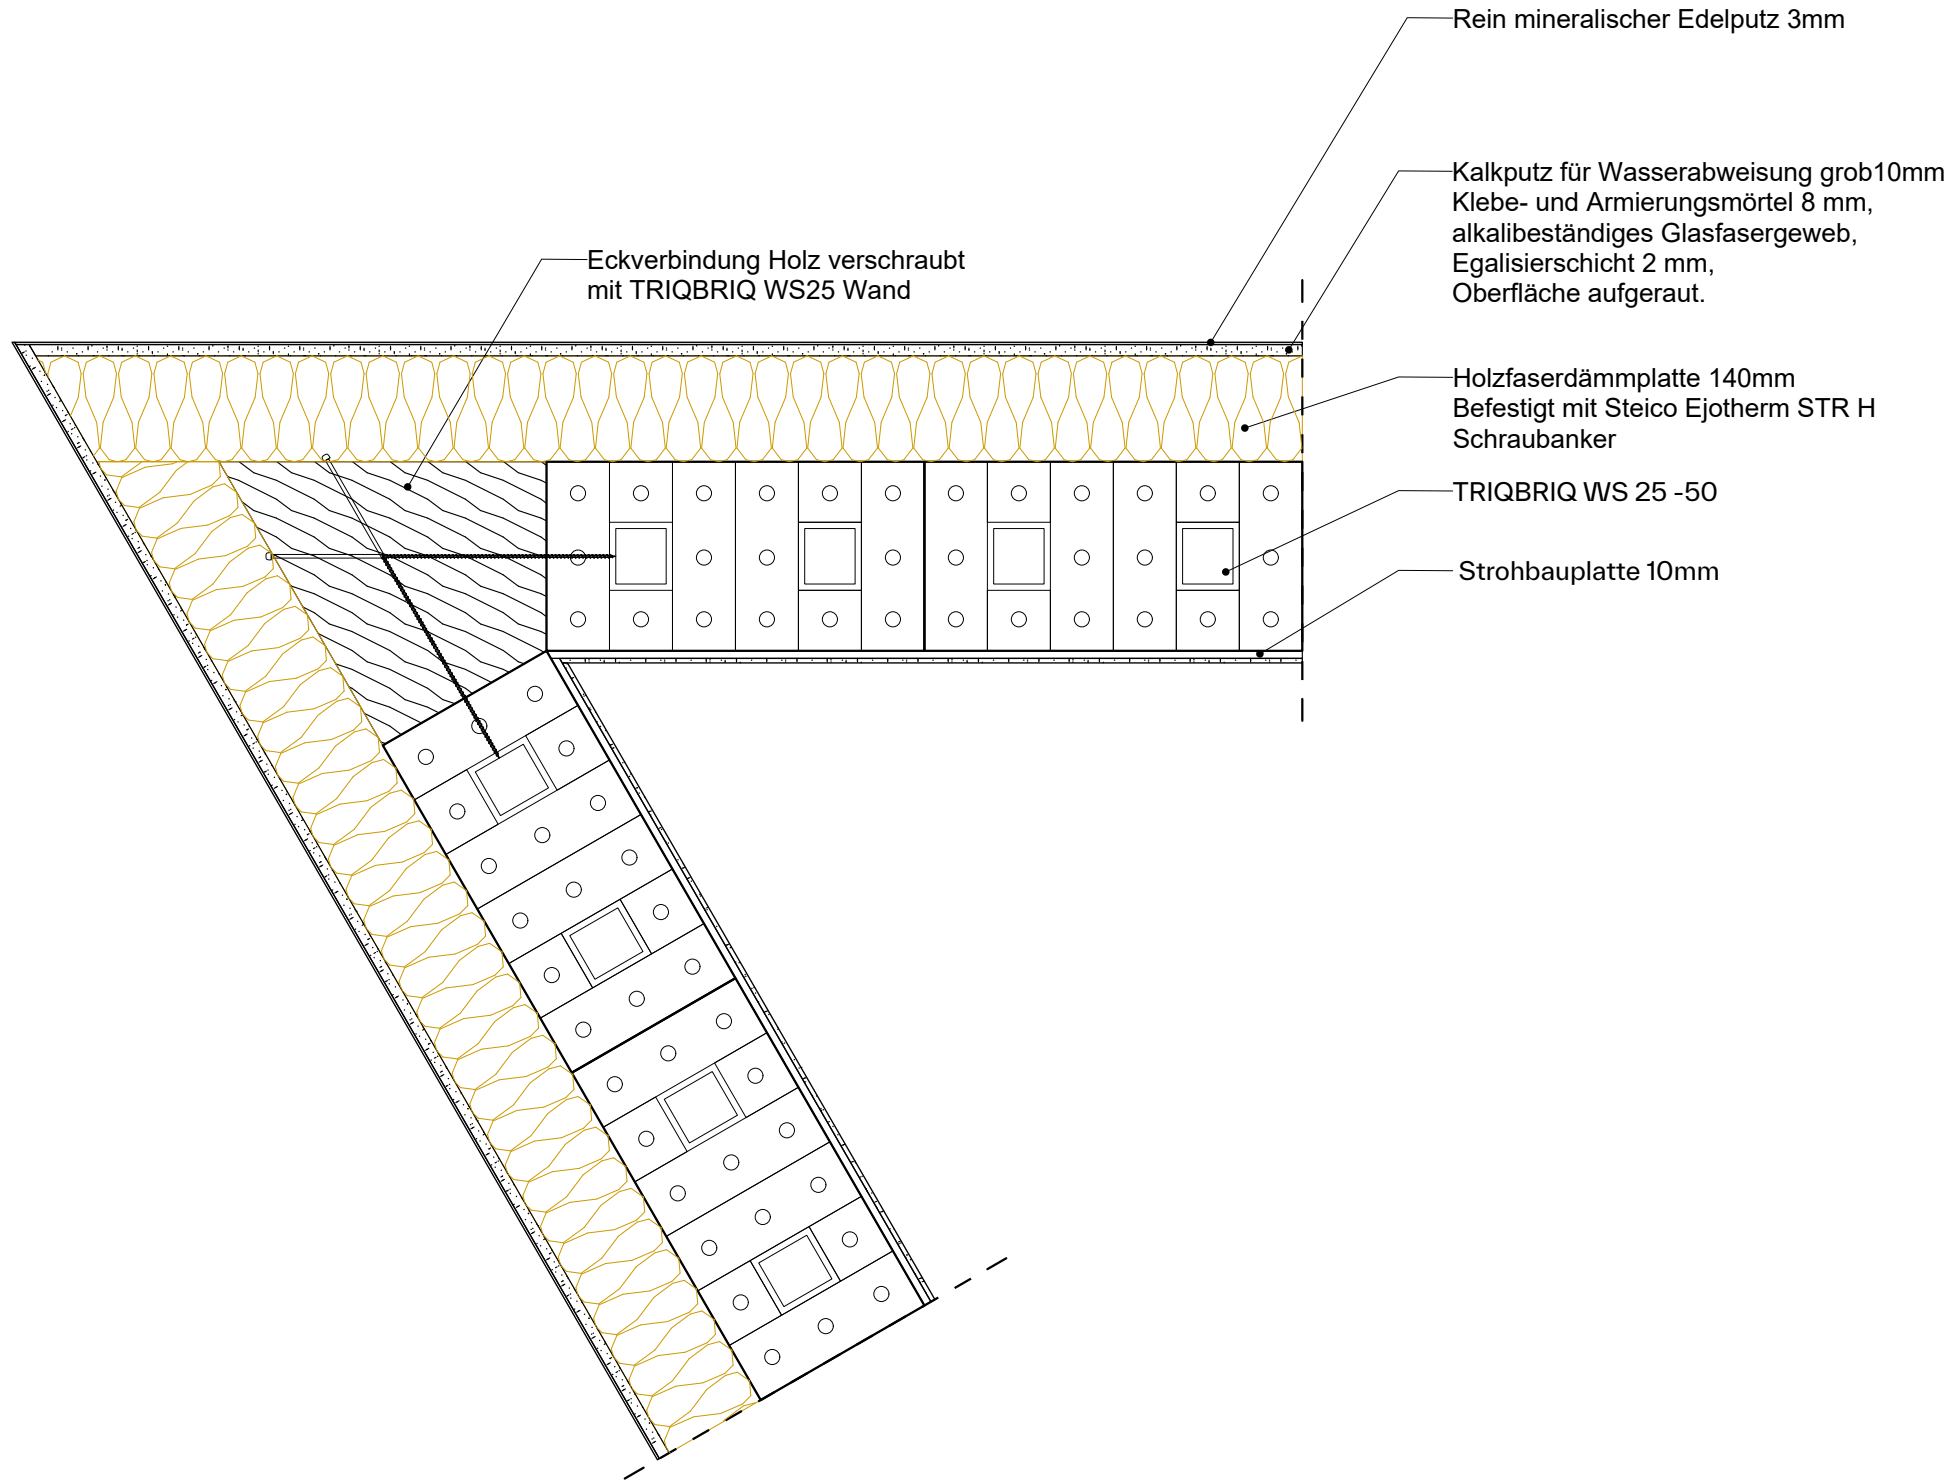

3D Ansicht

*Alle Details ohne Gewähr. Die technische Richtigkeit ist durch die jeweiligen Planer und Fachplaner projektspezifisch zu prüfen.

Index		
1	08.01.2026	Erstellung
Index	Datum	Anderung

TRIQBRIQ

TRIQBRIQ AG
Stuttgarter Str. 115
70469 Stuttgart
HERSTELLER

Tel: +49 711 - 252 815 80
info@triqbriq.de

**beta realities**

Beta Realities
www.betarealities.com
POWERED BY

04_Systemanschluss Anschluss Außenwand / Eckverbindung (nicht orthogonal)		08.01.2026	BH
Ausführungsplanung		DIN A3	1:10
LEISTUNGSPHASE		BLATTFORMAT	MASTAB
PLANER		PLANART	MASTAB
W S 2 5 A - - D E - -		PLANNUMMER	STATUS INDEX
		4 0 3	F 1