
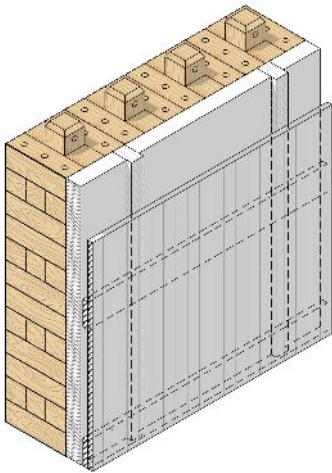


WS25 – Wandaufbau mit hinterlüfteten Holzfassade, leimfrei & rückbaubar

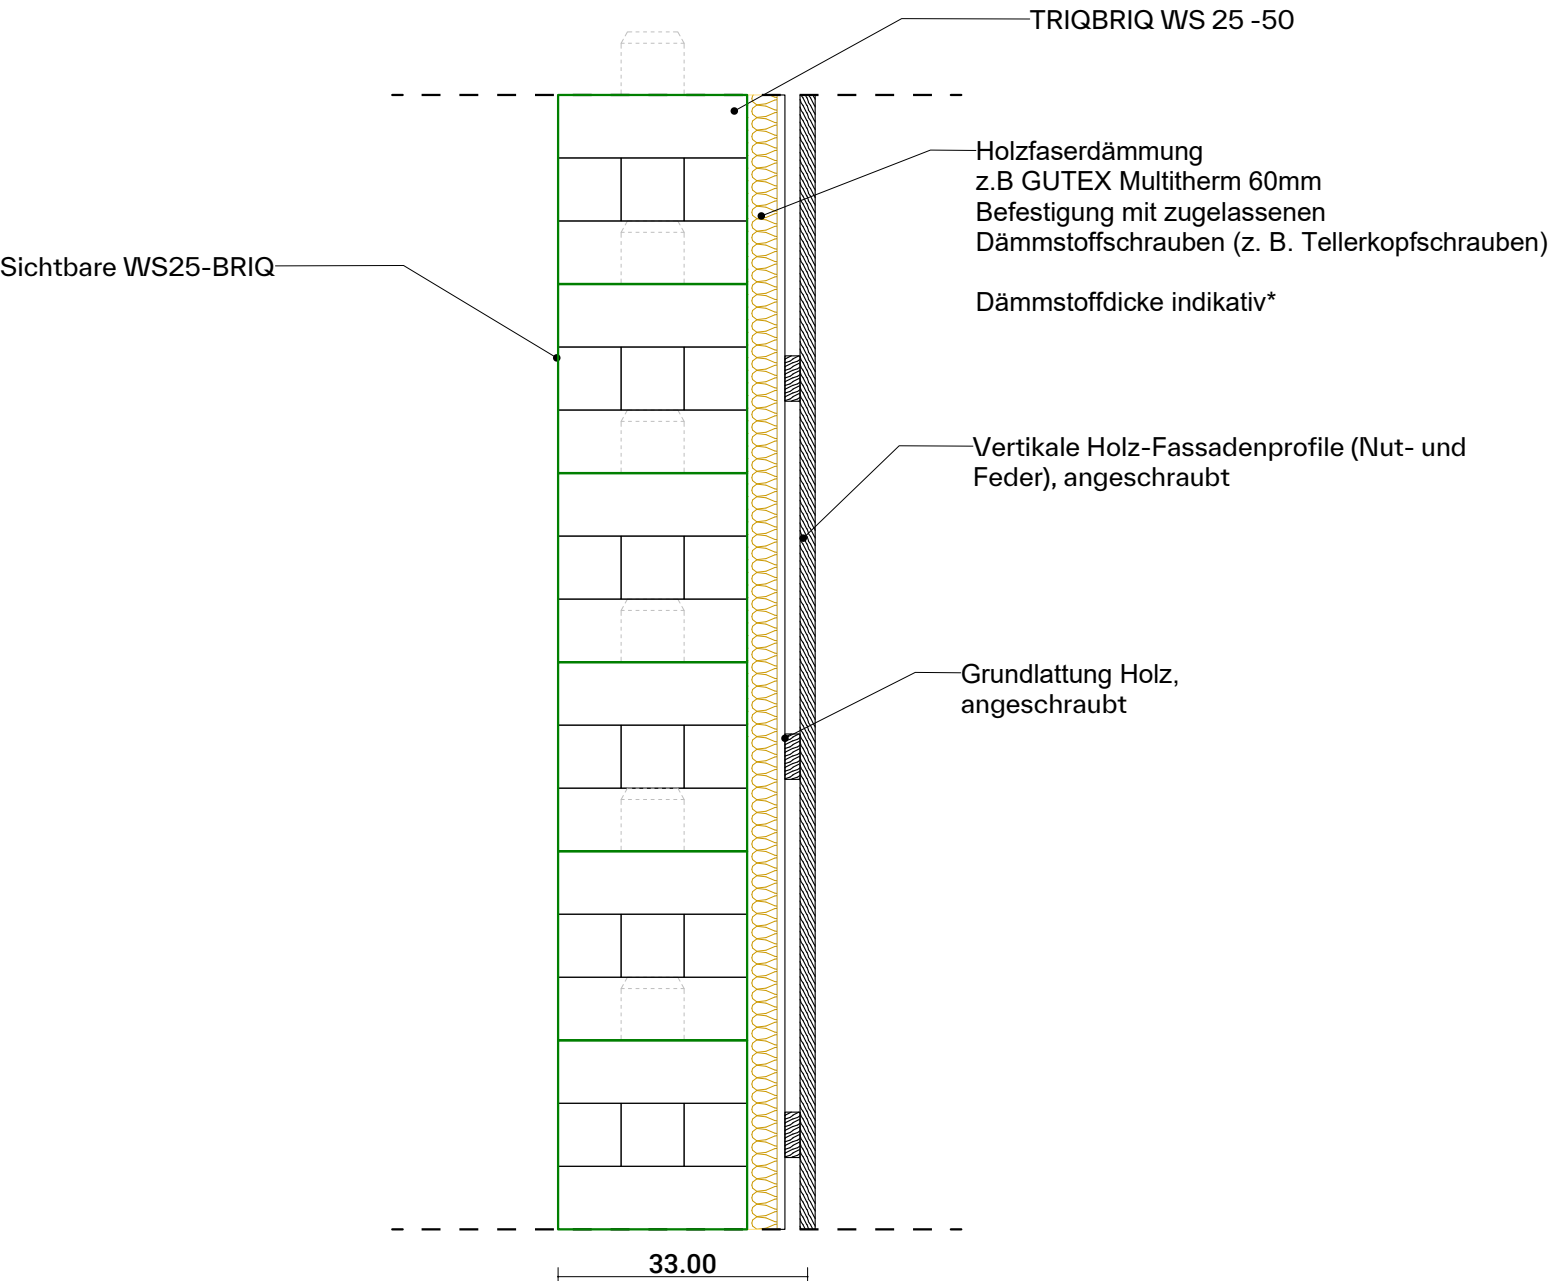

3D Ansicht

*Alle Details ohne Gewähr. Die technische Richtigkeit ist durch die jeweiligen Planer und Fachplaner projektspezifisch zu prüfen.

Index		
1	08.01.2026	Erstellung
Index	Datum	Anderung

TRIQBRIQ-Detailkatalog WS25		
TRIQBRIQ TRIQBRIQ AG Stuttgarter Str. 115 70469 Stuttgart HERSTELLER Tel: +49 711 - 252 815 80 info@triqbriq.de		beta realities Beta Realities www.betarealities.com POWERED BY
05_Wandaufbau Wandaufbau mit hinterlüfteten Holzfassade, leimfrei & rückbaubar		08.01.2026 BH
Ausführungsplanung		DIN A3 1:10 08.01.2026 AdM
LEISTUNGSPHASE		ERSTELLUNGSDATUM
PLANER		STATUS
PLANART		INDEX
W S 2 5 A - - D E - -		5 0 7 F 1