



WS25 - Wandaufbau gemäß GEG-Anforderungen

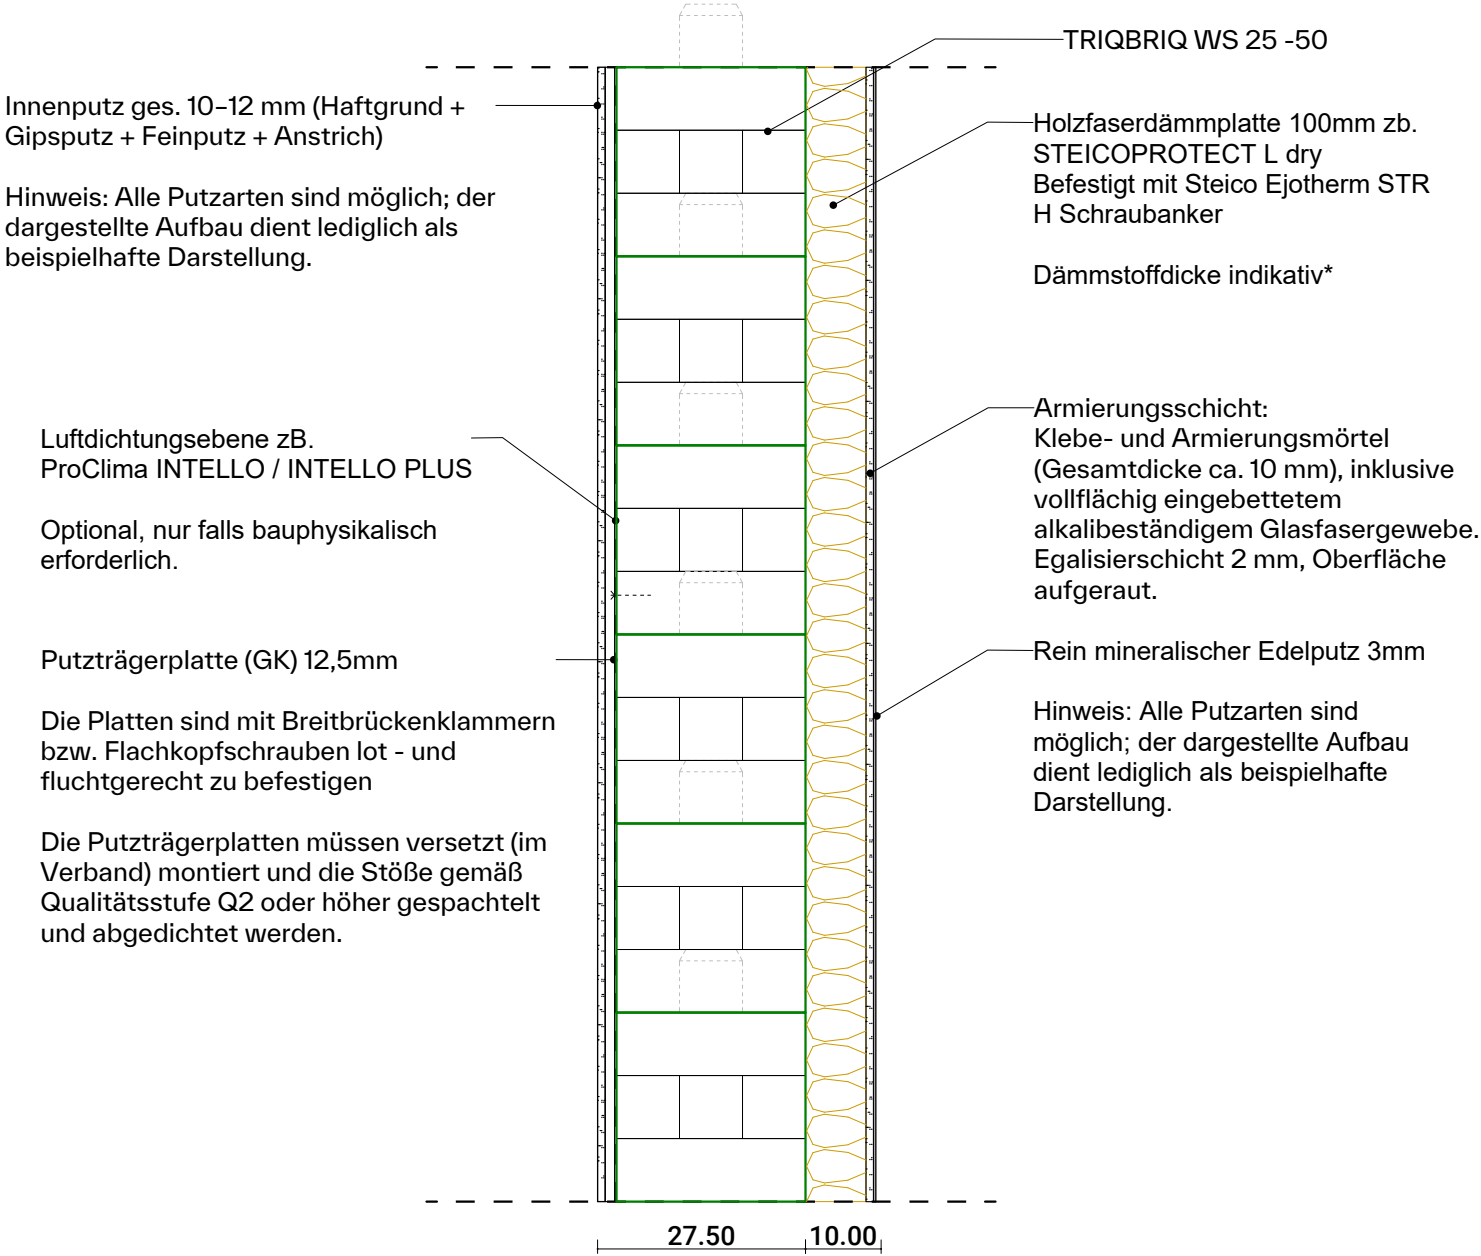

*Möglicher Wandaufbau gemäß GEG-Anforderungen.
U-Wert: 0,227 W/(m²K)
Darstellung ist nur schematisch; endgültige Ausführung ist durch Statik, Bauphysik und Fachplaner zu prüfen.

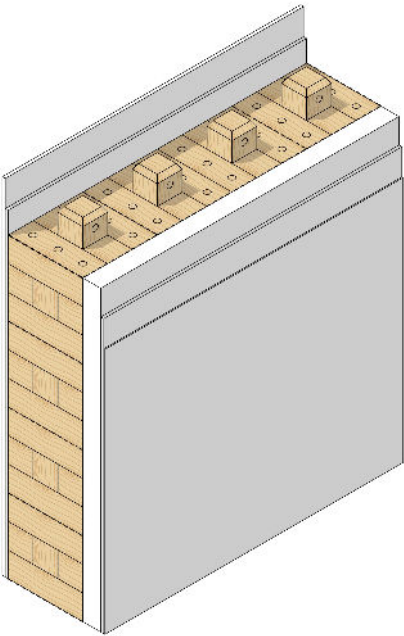

3D Ansicht

*Alle Details ohne Gewähr. Die technische Richtigkeit ist von den jeweiligen Planern und Fachplanern projektspezifisch zu prüfen.

Index		
1	08.01.2026	Erstellung
Index	Datum	Änderung

TRIQBRIQ-Detailkatalog WS25		
TRIQBRIQ TRIQBRIQ AG Stuttgarter Str. 115 70469 Stuttgart HERSTELLER Tel: +49 711 - 252 815 80 info@triqbriq.de		beta realities Beta Realities www.betarealities.com POWERED BY
05_Wandaufbau Wandaufbau gemäß GEG-Anforderungen		08.01.2026 BH
Ausführungsplanung		AdM
DIN A3		1:10
08.01.2026		
LEISTUNGSPHASE		GEPRÜFT
PLANER		PLANART
PLANNUMMER		STATUS INDEX
W S 2 5 A - - D E - - 5 1 1 F 1		