



WS25 – Wandaufbau für erhöhte energetische Anforderungen (ehem. KfW-Standard)

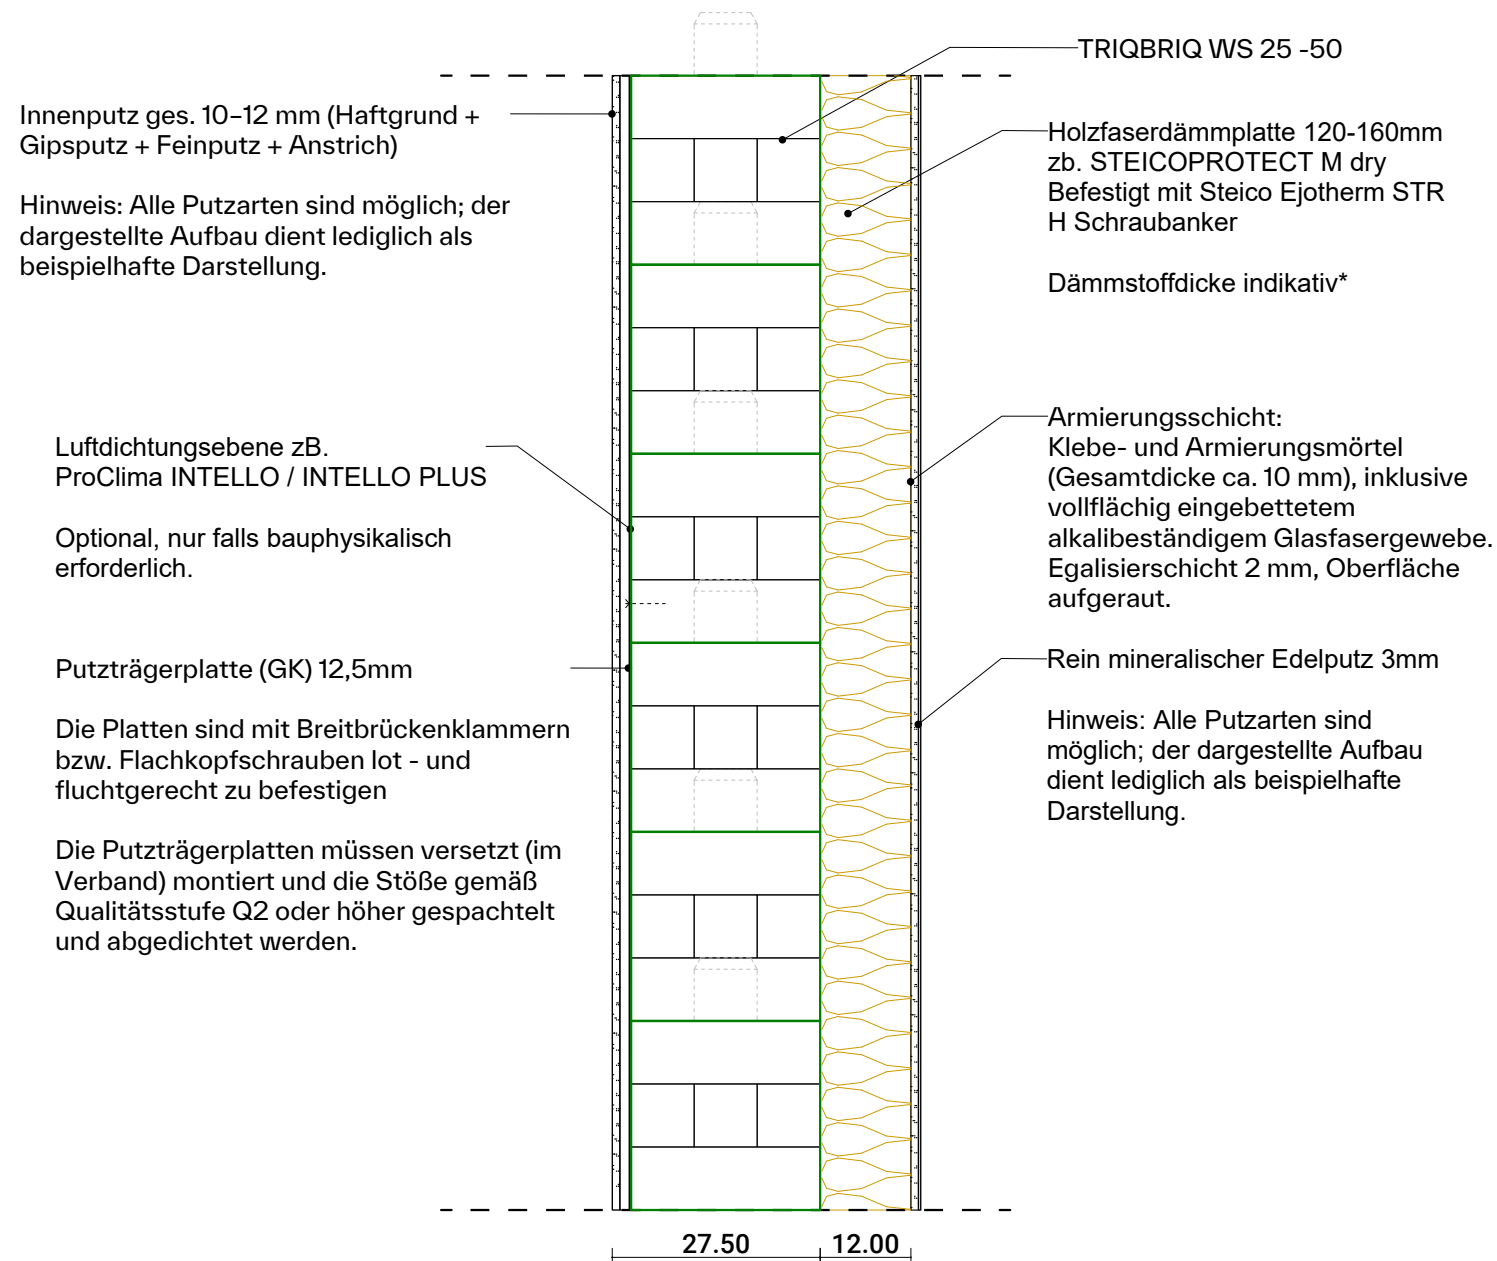

*Möglicher Wandaufbau gemäß KfW-55 & KfW-40 Anforderungen.
U-Wert: 0,184 W/(m²K)
Darstellung ist nur schematisch; endgültige Ausführung ist durch Statik, Bauphysik und Fachplaner zu prüfen.

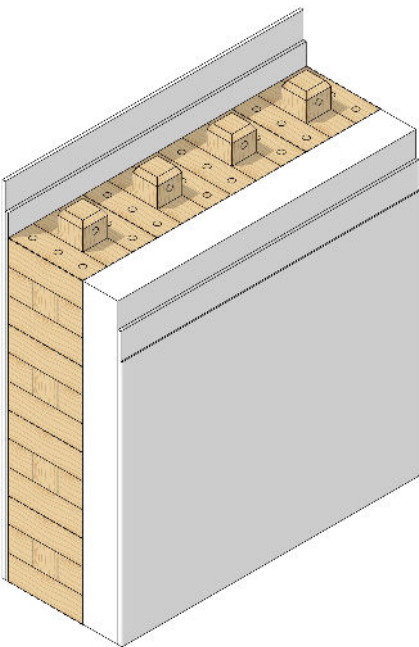

3D Ansicht

*Alle Details ohne Gewähr. Die technische Richtigkeit ist von den jeweiligen Planern und Fachplanern projektspezifisch zu prüfen.

Index		
1	08.01.2026	Erstellung
Index	Datum	Änderung

TRIQBRIQ-Detailkatalog WS25					
TRIQBRIQ TRIQBRIQ AG Stuttgarter Str. 115 70469 Stuttgart HERSTELLER Tel: +49 711 - 252 815 80 info@triqbriq.de			beta realities Beta Realities www.betarealities.com POWERED BY		
05_Wandaufbau Wandaufbau für erhöhte energetische Anforderungen (ehem. KfW-Standard)			08.01.2026	BH	
Ausführungsplanung			DIN A3	1:10	08.01.2026
LEISTUNGSPHASE			BLATTFORMAT	MASTAB	ERSTELLUNGSDATUM
PLANER			PLANART	PLANNUMMER	STATUS INDEX
W	S	2	5	A	-
-	-	D	E	-	-
5	1	2	F	1	