
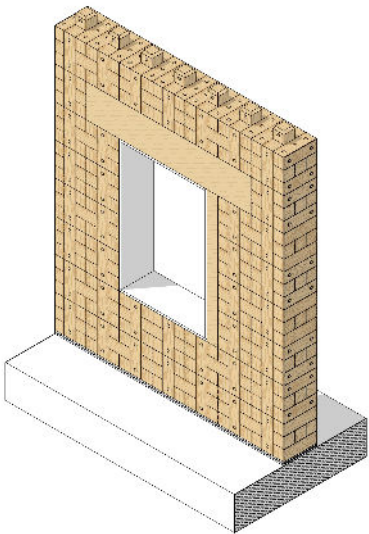


WS25 –Öffnungen mit KVH- oder Stahlstürzen außerhalb des WS25-Modulrasters

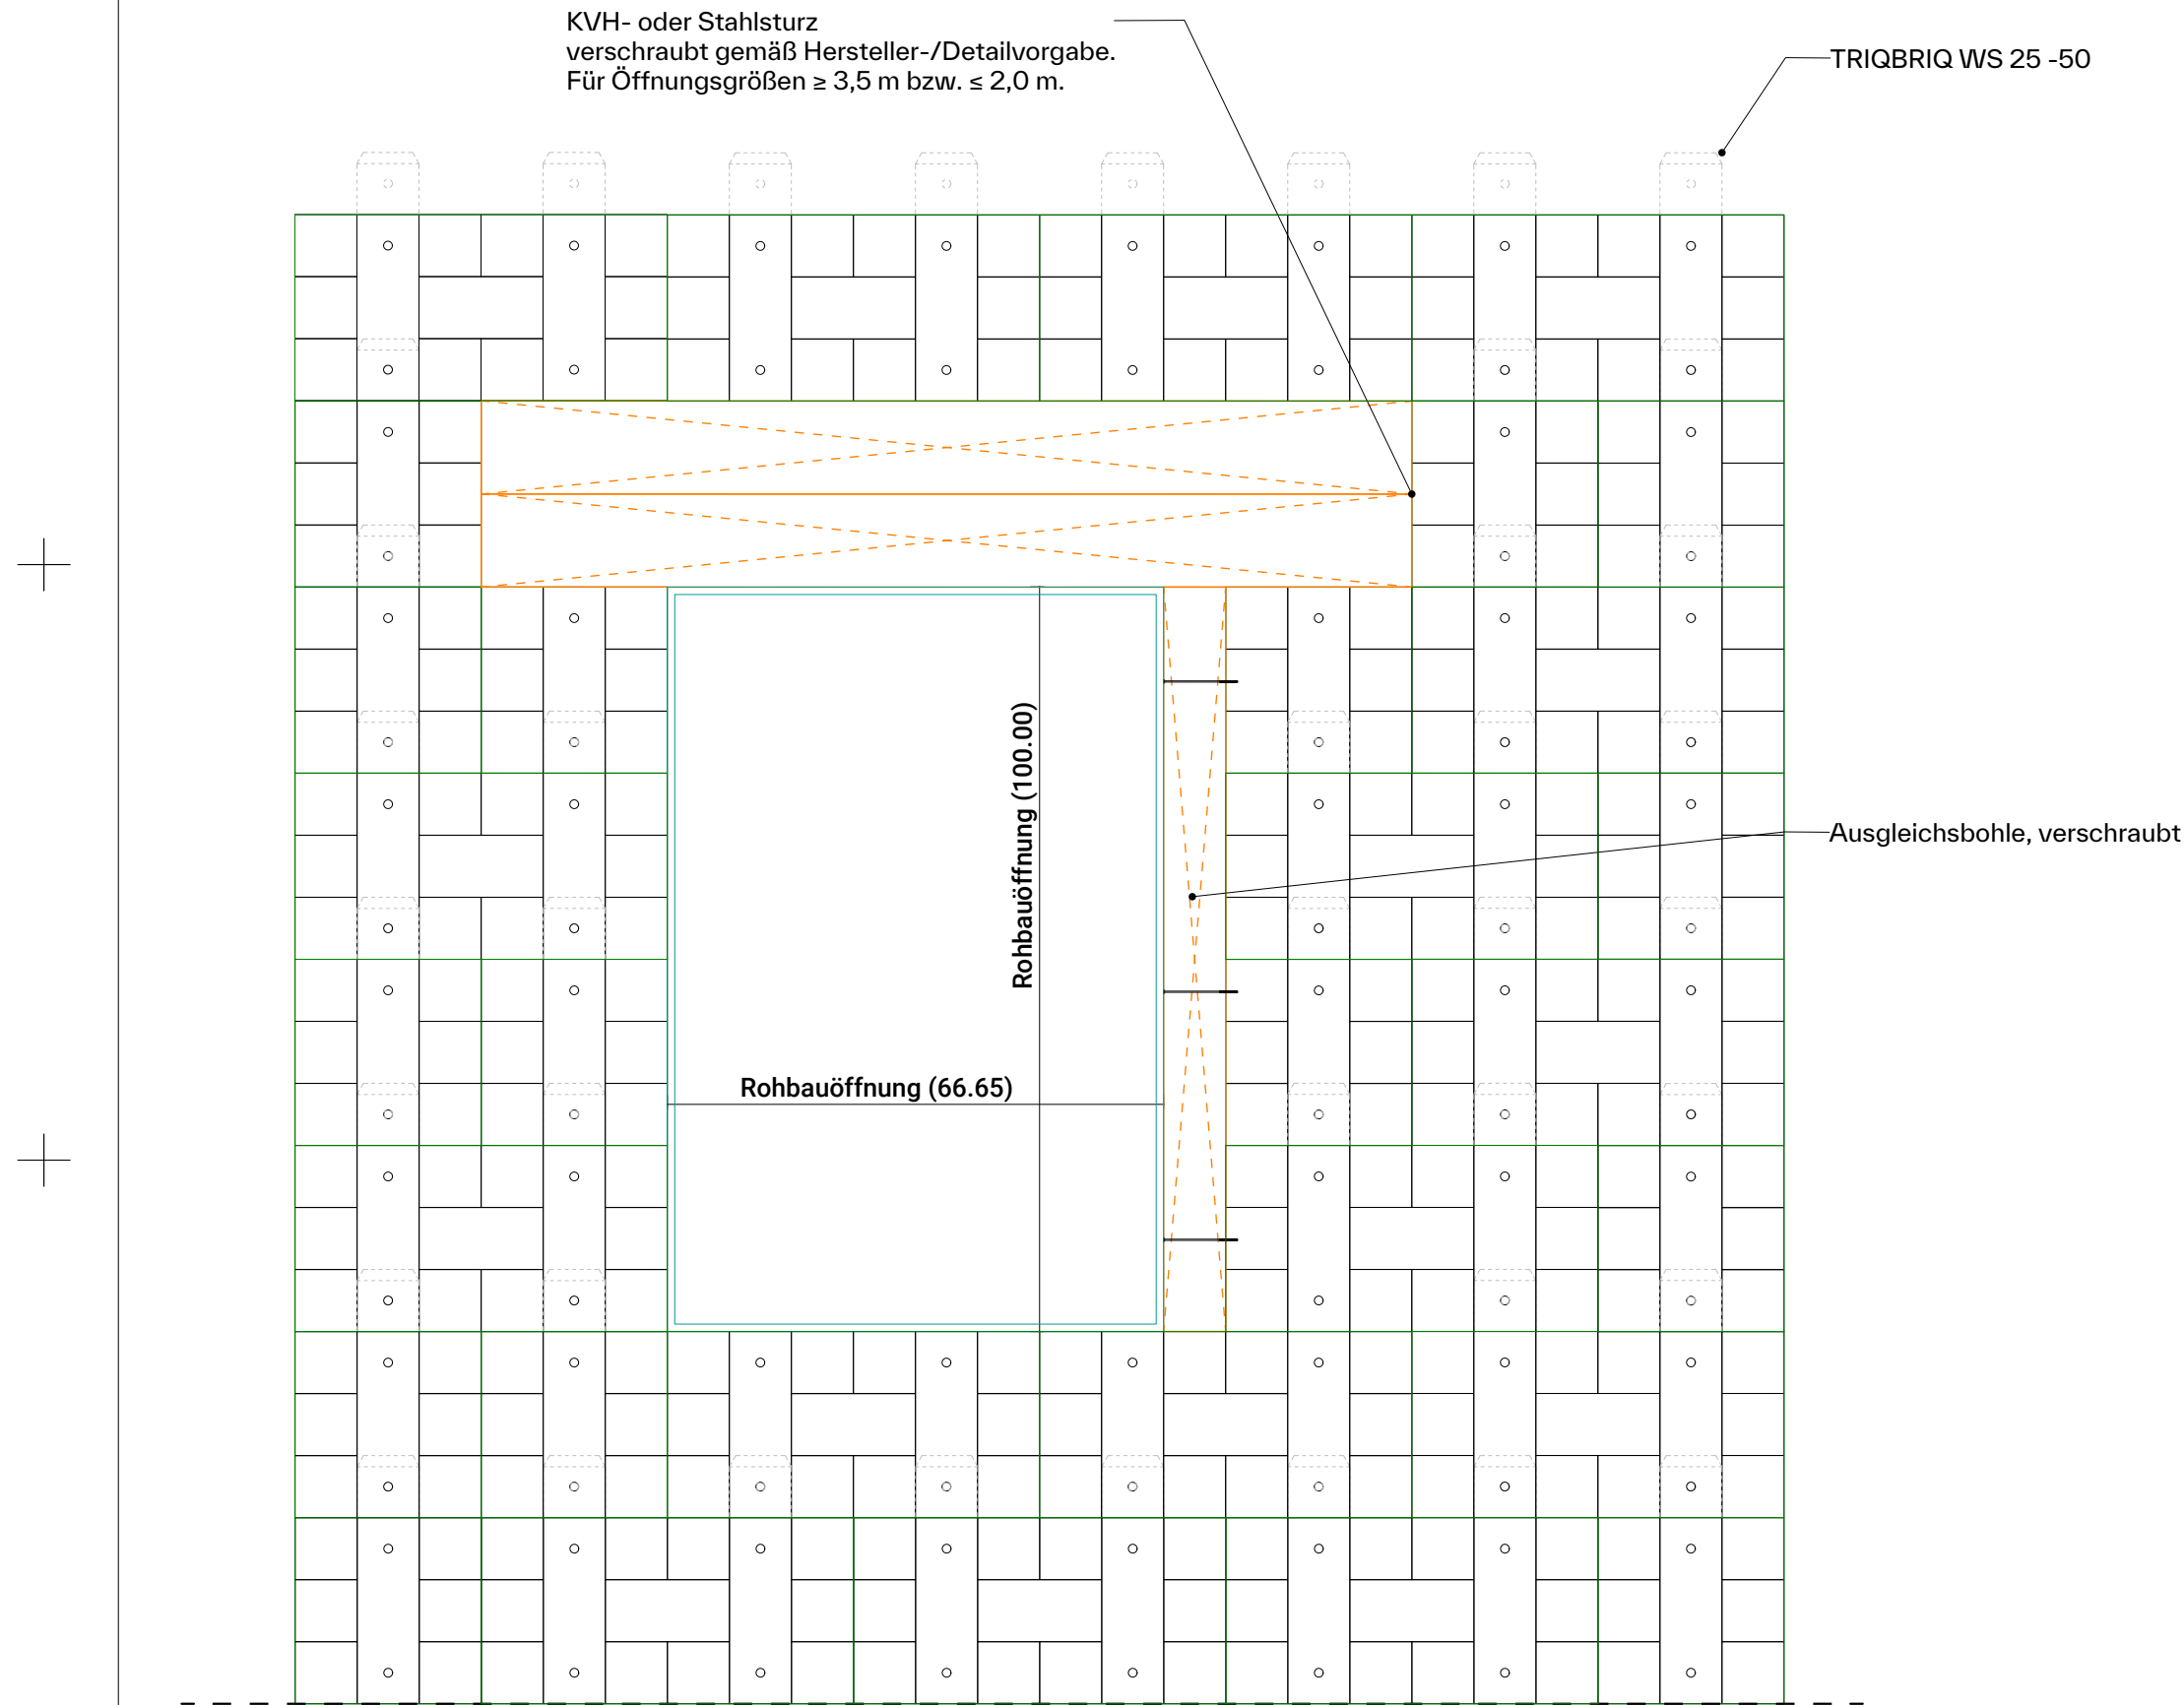

3D Ansicht

*Alle Details ohne Gewähr. Die technische Richtigkeit ist durch die jeweiligen Planer und Fachplaner projektspezifisch zu prüfen.

Index		
1	08.01.2026	Erstellung
Index	Datum	Anderung

TRIQBRIQ-Detailkatalog WS25

TRIQBRIQ TRIQBRIQ AG Stuttgarter Str. 115 70469 Stuttgart HERSTELLER			beta realities Beta Realities www.betarealities.com POWERED BY		
06_Öffnungen Öffnungen mit KVH/Stahlstürzen Außerhalb des WS25-Modulrasters			08.01.2026	BH	
Ausführungsplanung			DIN A3	1:10	08.01.2026
LEISTUNGSPHASE			BLATTFORMAT	MAßTAB	ERSTELLUNGSDATUM
PLANER			PLANART	PLANNUMMER	STATUS INDEX
W	S	2	5	A	-
-	-	D	E	-	-
6	0	3	F	1	