
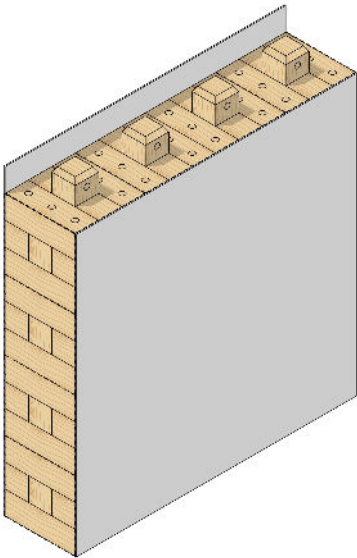


WS25 – Wandaufbau mit Sprühkork, ohne Dämmung

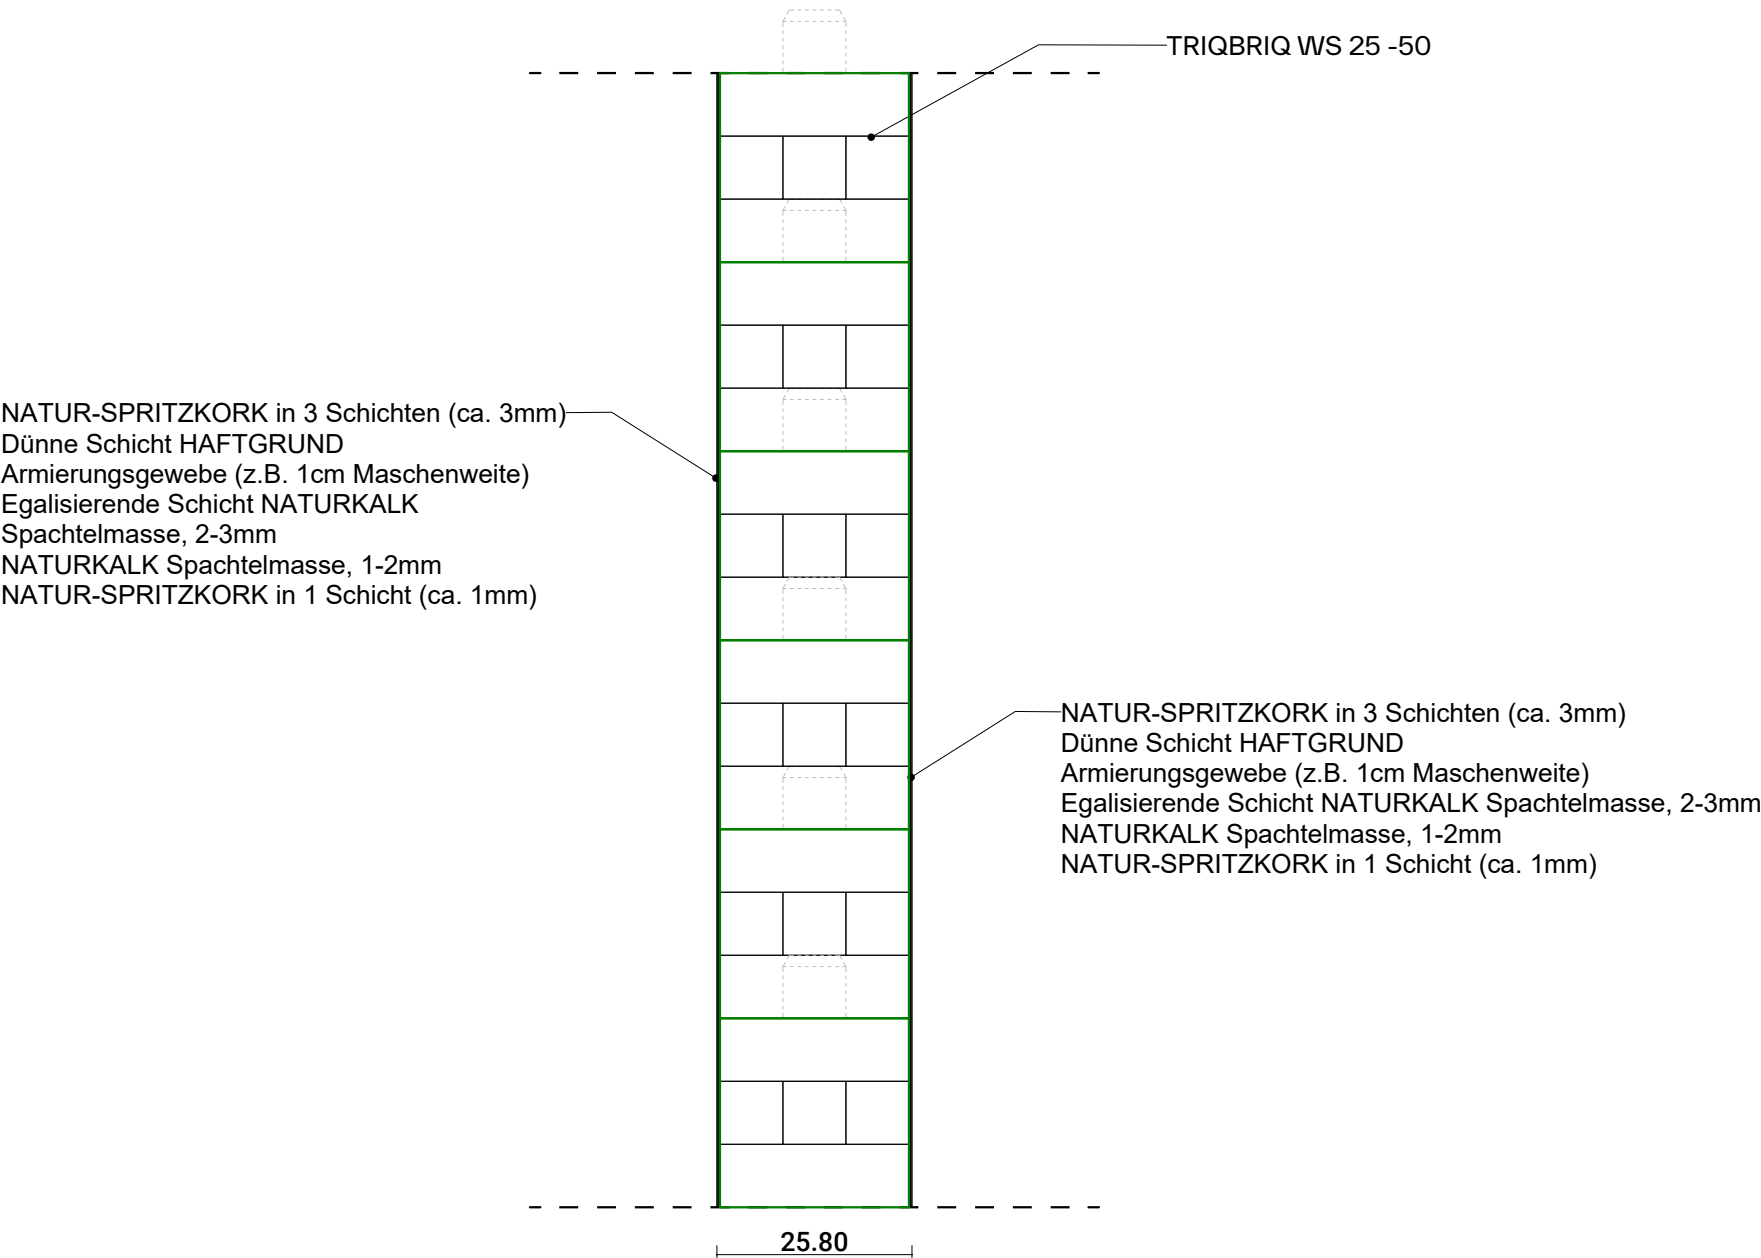

3D Ansicht

*Alle Details ohne Gewähr. Die technische Richtigkeit ist durch die jeweiligen Planer und Fachplaner projektspezifisch zu prüfen.

Index		
1	08.01.2026	Erstellung
Index	Datum	Anderung

TRIQBRIQ-Detailkatalog WS25				
TRIQBRIQ TRIQBRIQ AG Stuttgarter Str. 115 70469 Stuttgart HERSTELLER			beta realities Beta Realities www.betarealities.com	
05_Wandaufbau Wandaufbau mit Sprühkork, ohne Dämmung			08.01.2026	BH
Ausführungsplanung			08.01.2026	AdM
LEISTUNGSPHASE			ERSTELLUNGSDATUM	
PLANER			STATUS	
W	S	2	5	A
-	-	D	E	-
-	-	5	0	3
F	1			