
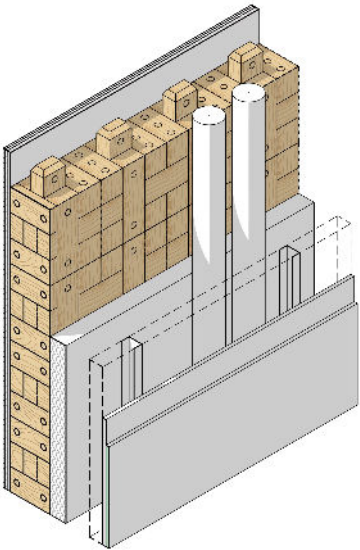


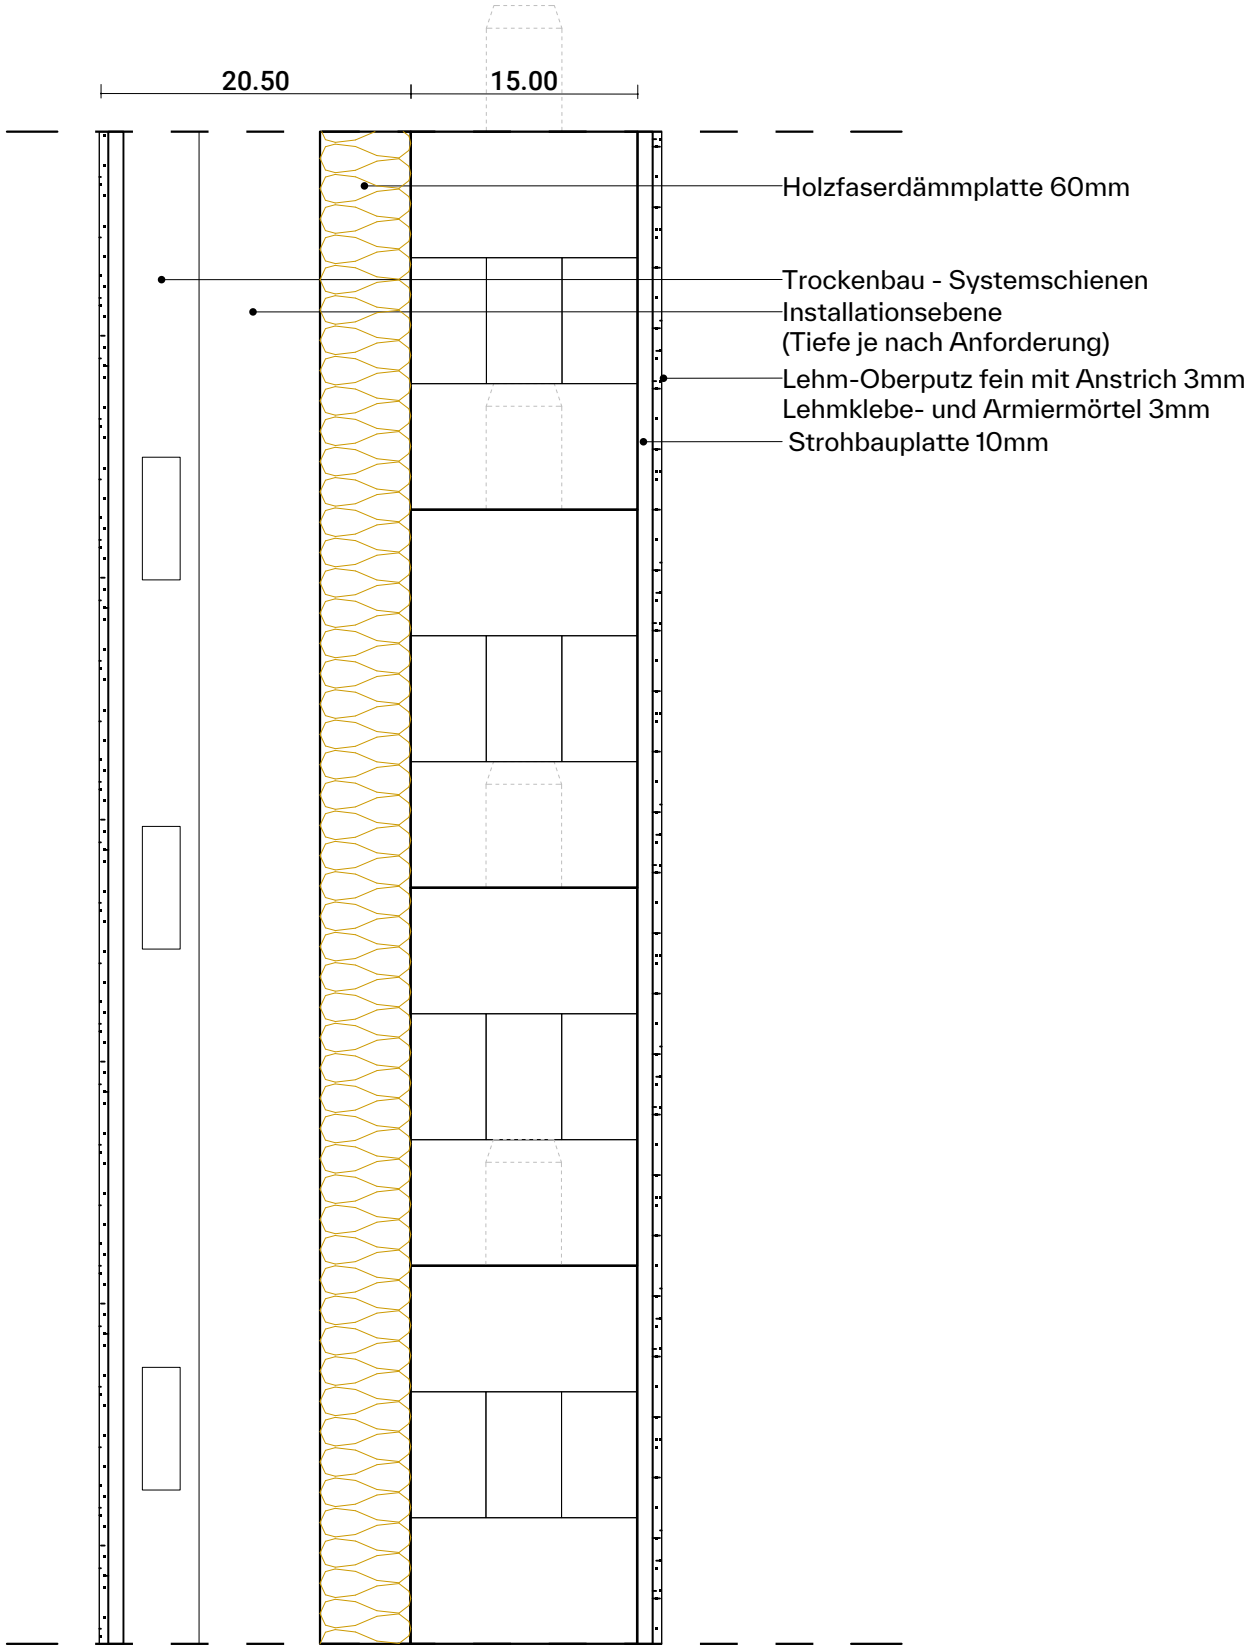

3D Ansicht

*Alle Details ohne Gewähr. Die technische Richtigkeit ist von den jeweiligen Planern und Fachplanern projektspezifisch zu prüfen.

Index		
1	08.04.2025	Erstellung
Index	Datum	Anderung

TRIQBRIQ-Detailkatalog WS15

TRIQBRIQ TRIQBRIQ AG Stuttgarter Str. 115 70469 Stuttgart HERSTELLER Tel: +49 711 - 252 815 80 info@triqbriq.de			beta realities Beta Realities www.betarealities.com POWERED BY		
Wandaufbau Vorsatzschale			08.04.2025	AdM	
PLANINHALT			INDEX DATUM	ERSTELLT	
Ausführungsplanung		DIN A3	1:5	08.04.2025	MB
LEISTUNGSPHASE		BLATTFORMAT	MAßTAB	ERSTELLUNGSDATUM	GEPRÜFT
	PLANER		PLANART		
W	S	1	5	A	-
-	-	D	E	-	-
5	3	F	G	1	