

WS25 – Systemanschluss
Eckverbindung (nicht orthogonal)

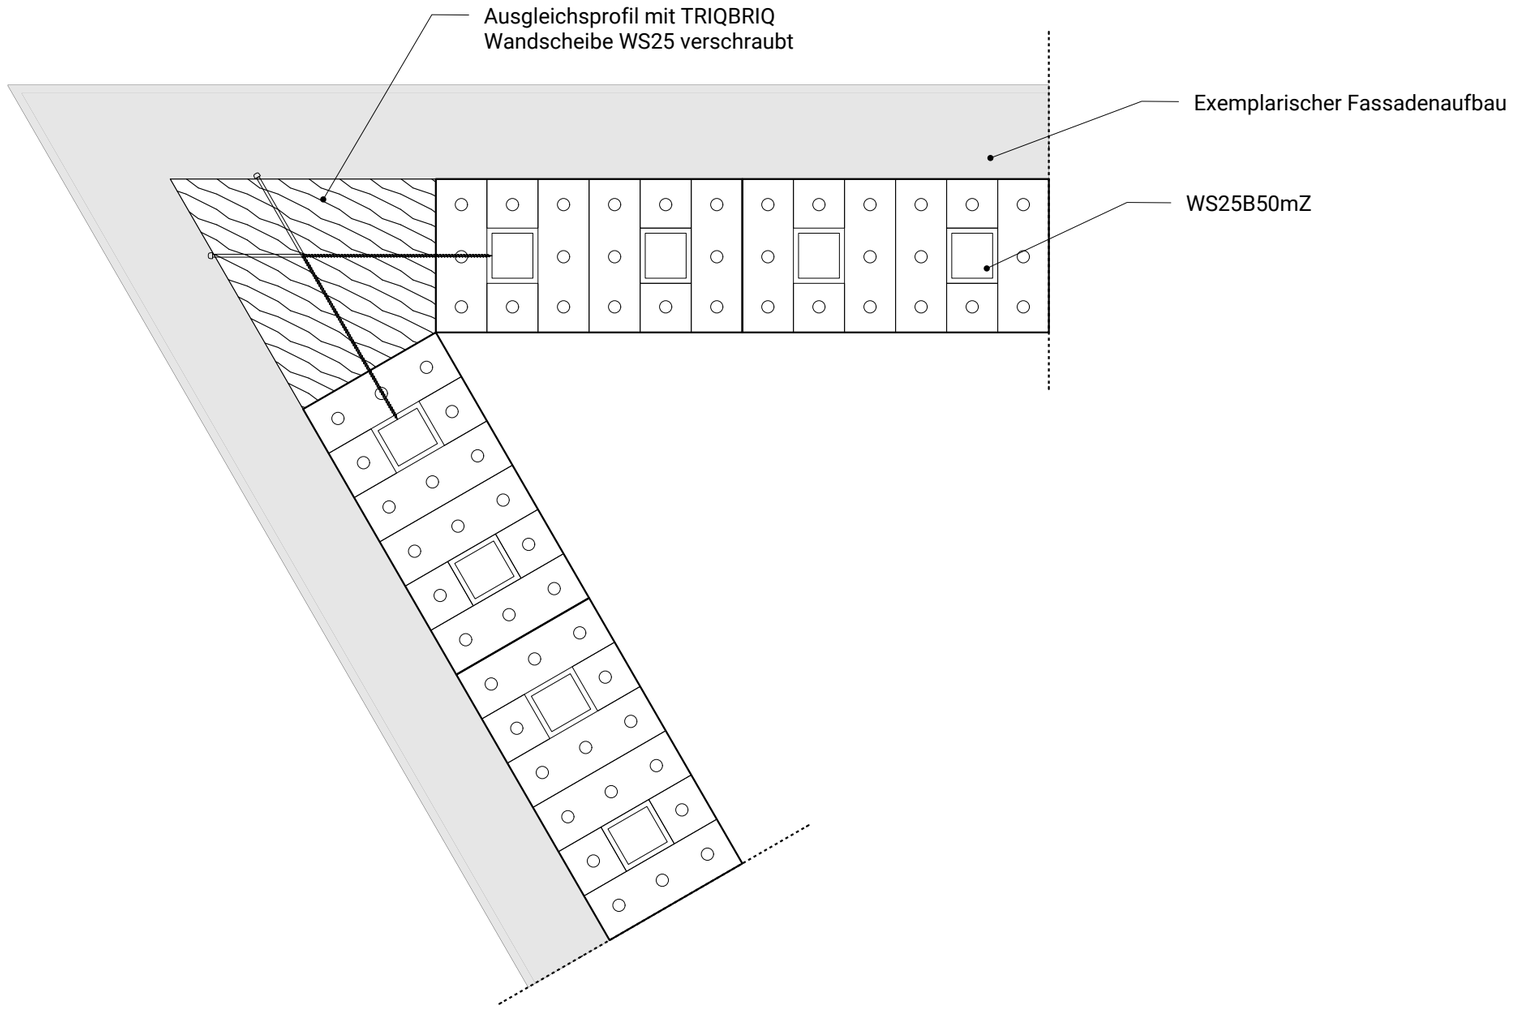

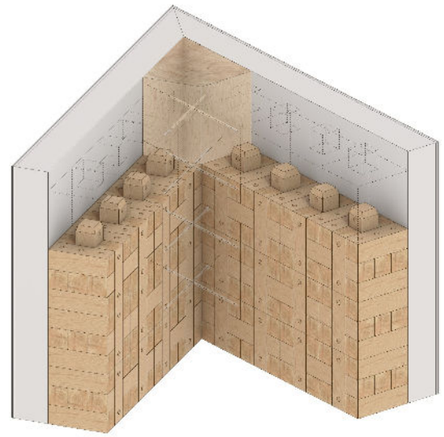

3D Ansicht

***Alle Details ohne Gewähr. Die technische Richtigkeit ist durch die jeweiligen Planer und Fachplaner projektspezifisch zu prüfen.**

Index

1	27.08.2026	Erstellung
Index	*Datum*	*Änderung*

TRIQBRIQ-Detailkatalog WS25

TRIQBRIQ AG
Stuttgarter Str. 115
70469 Stuttgart
HERSTELLER

Tel: +49 711 - 252 815 80
info@triqbriq.de

Beta Realities
www.betarealities.com
POWERED BY

WS25 – Systemanschluss Eckverbindung (nicht orthogonal) PLANINHALT	27.08.2026 INDEX DATUM	AvP ERSTELLT
Ausführungsplanung LEISTUNGSPHASE	DIN A3 BLATTFORMAT	1:10 MAßTAB
27.08.2026 ERSTELLUNGSDATUM	AdM GEPRÜFT	

-	PLANER	-	PLANART	-	PLANNUMMER			STATUS	INDEX
W S 2 5	A	- -	D E	- -	4	0	3	F	1